


1:1 PLANIMETRIA

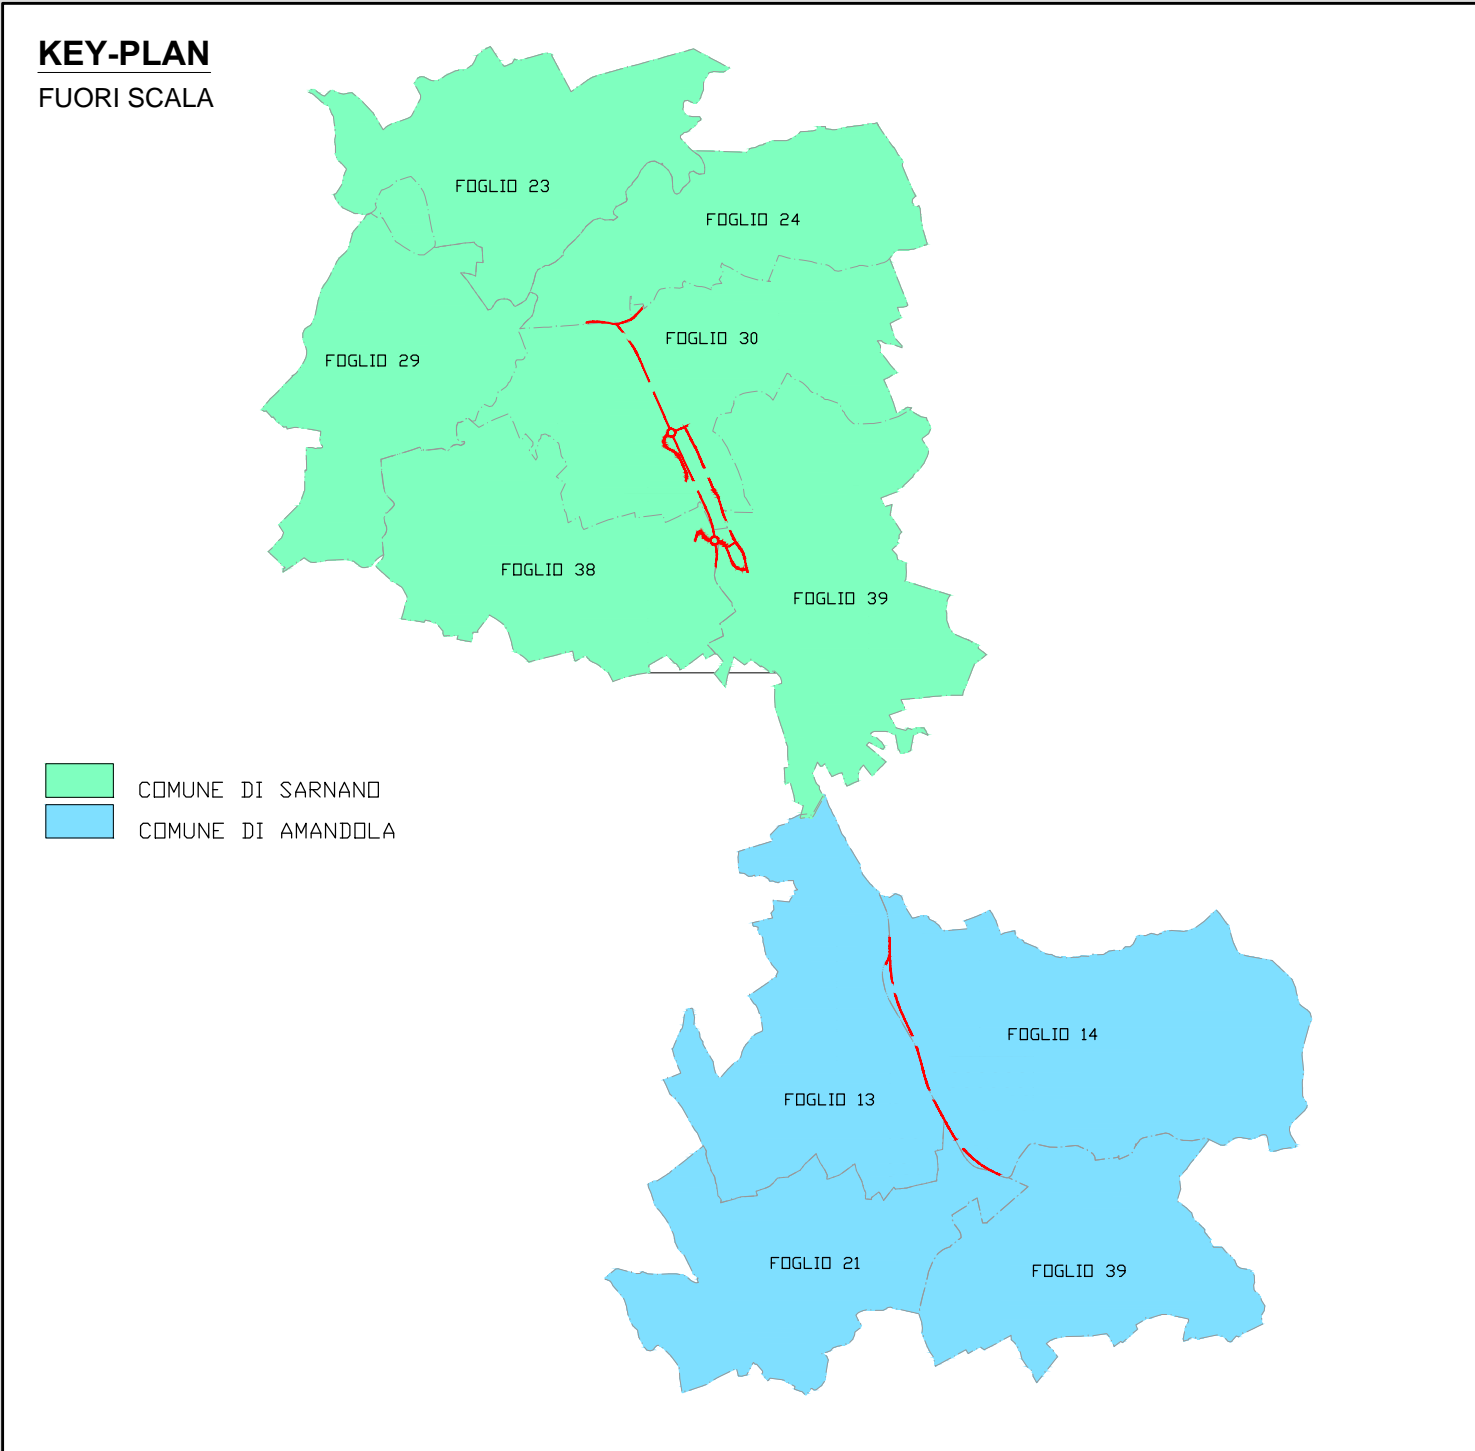

LEGENDA	
	AREE DA ESPROPRIARE
	AREE DA OCCUPARE TEMPORANEAMENTE
	AREE DA ASSERVIRE/CONVENZIONARE
	AREE DEMANIALI
	FASCIA DI RISPETTO
	NUMERO DI PIANO
NOTA BENE	
NB	

Struttura Territoriale Marche
Via Isonzo, 15 - 60124 Ancona T [+39] 071 / 5091
Pec: anas.marche@postacert.stradeanas.it - www.stradeanas.it

Anas S.p.A. - Gruppo Ferrovie dello Stato Italiane
Società con socio unico soggetta all'attività di direzione e coordinamento di ferrovie dello Stato Italiano S.p.A. e concessionaria ai sensi del D.L. 135/2002 (convertito con L. 178/2002)
Via Montebello, 10 - 00185 Roma T [+39] 06 44461 - F [+39] 06 4456224
Pec: anas@postacert.stradeanas.it
Cap. Soc. Euro 2.259.892.000,00 Iscr. R.E.A. 1024951 P.IVA 02133681003 - C.F. 80208450587

S.S. 78 "SARNANO - AMANDOLA"
LAVORI DI ADEGUAMENTO E/O MIGLIORAMENTO TECNICO FUNZIONALE DELLA SEZIONE STRADALE IN T.S. E POTENZIAMENTO DELLE INTERSEZIONI - 1° STRALCIO

PROGETTO DEFINITIVO			
IMPRESA ESECUTRICE		GRUPPO DI LAVORO ANAS	
		RESPONSABILE DEI LAVORI	
PROGETTAZIONE		RESPONSABILE DEL PROCEDIMENTO	
 IL PROGETTISTA Ing. Fabrizio BAJETTI Ordine degli Ingegneri della provincia di Roma n°16271 (Diretto tecnico l'ingegnere del Territorio)		 Ing. Marco MANCINA	
 IL COORDINATORE DELLA SICUREZZA IN FASE DI PROGETTAZIONE Ing. Valerio BAJETTI Ordine degli Ingegneri della provincia di Roma n°16271 (Diretto tecnico l'ingegnere del Territorio)		PROTOCOLLO	DATA
N. ELABORATO:		CAPITOLO LO - ESPROPRI	
L006		PLANIMETRIA CATASTALE AREE INTERESSATE - TAV.04	
CODICE PROGETTO	NOME FILE	REVISIONE	SCALA:
PROGETTO	L006_T00ES00ESPPC04_B.dwg		
<div> <div></div> <div></div> <div></div> <div></div> <div></div> <div></div> <div></div> <div></div> <div></div> <div></div> </div> D2201	CODICE ELAB.		
	T00ES00ESPPC04	B	1:1.000
D			
C			
B	EMISSIONE PER C.D.S.	OTTOBRE 2023	ING. SIMONE ROMAGNOLI
A	PRIMA EMISSIONE	MARZO 2023	ING. GIANCARLO TANZI
REV.	DESCRIZIONE	DATA	REDDATTO
			VERIFICATO
			APPROVATO