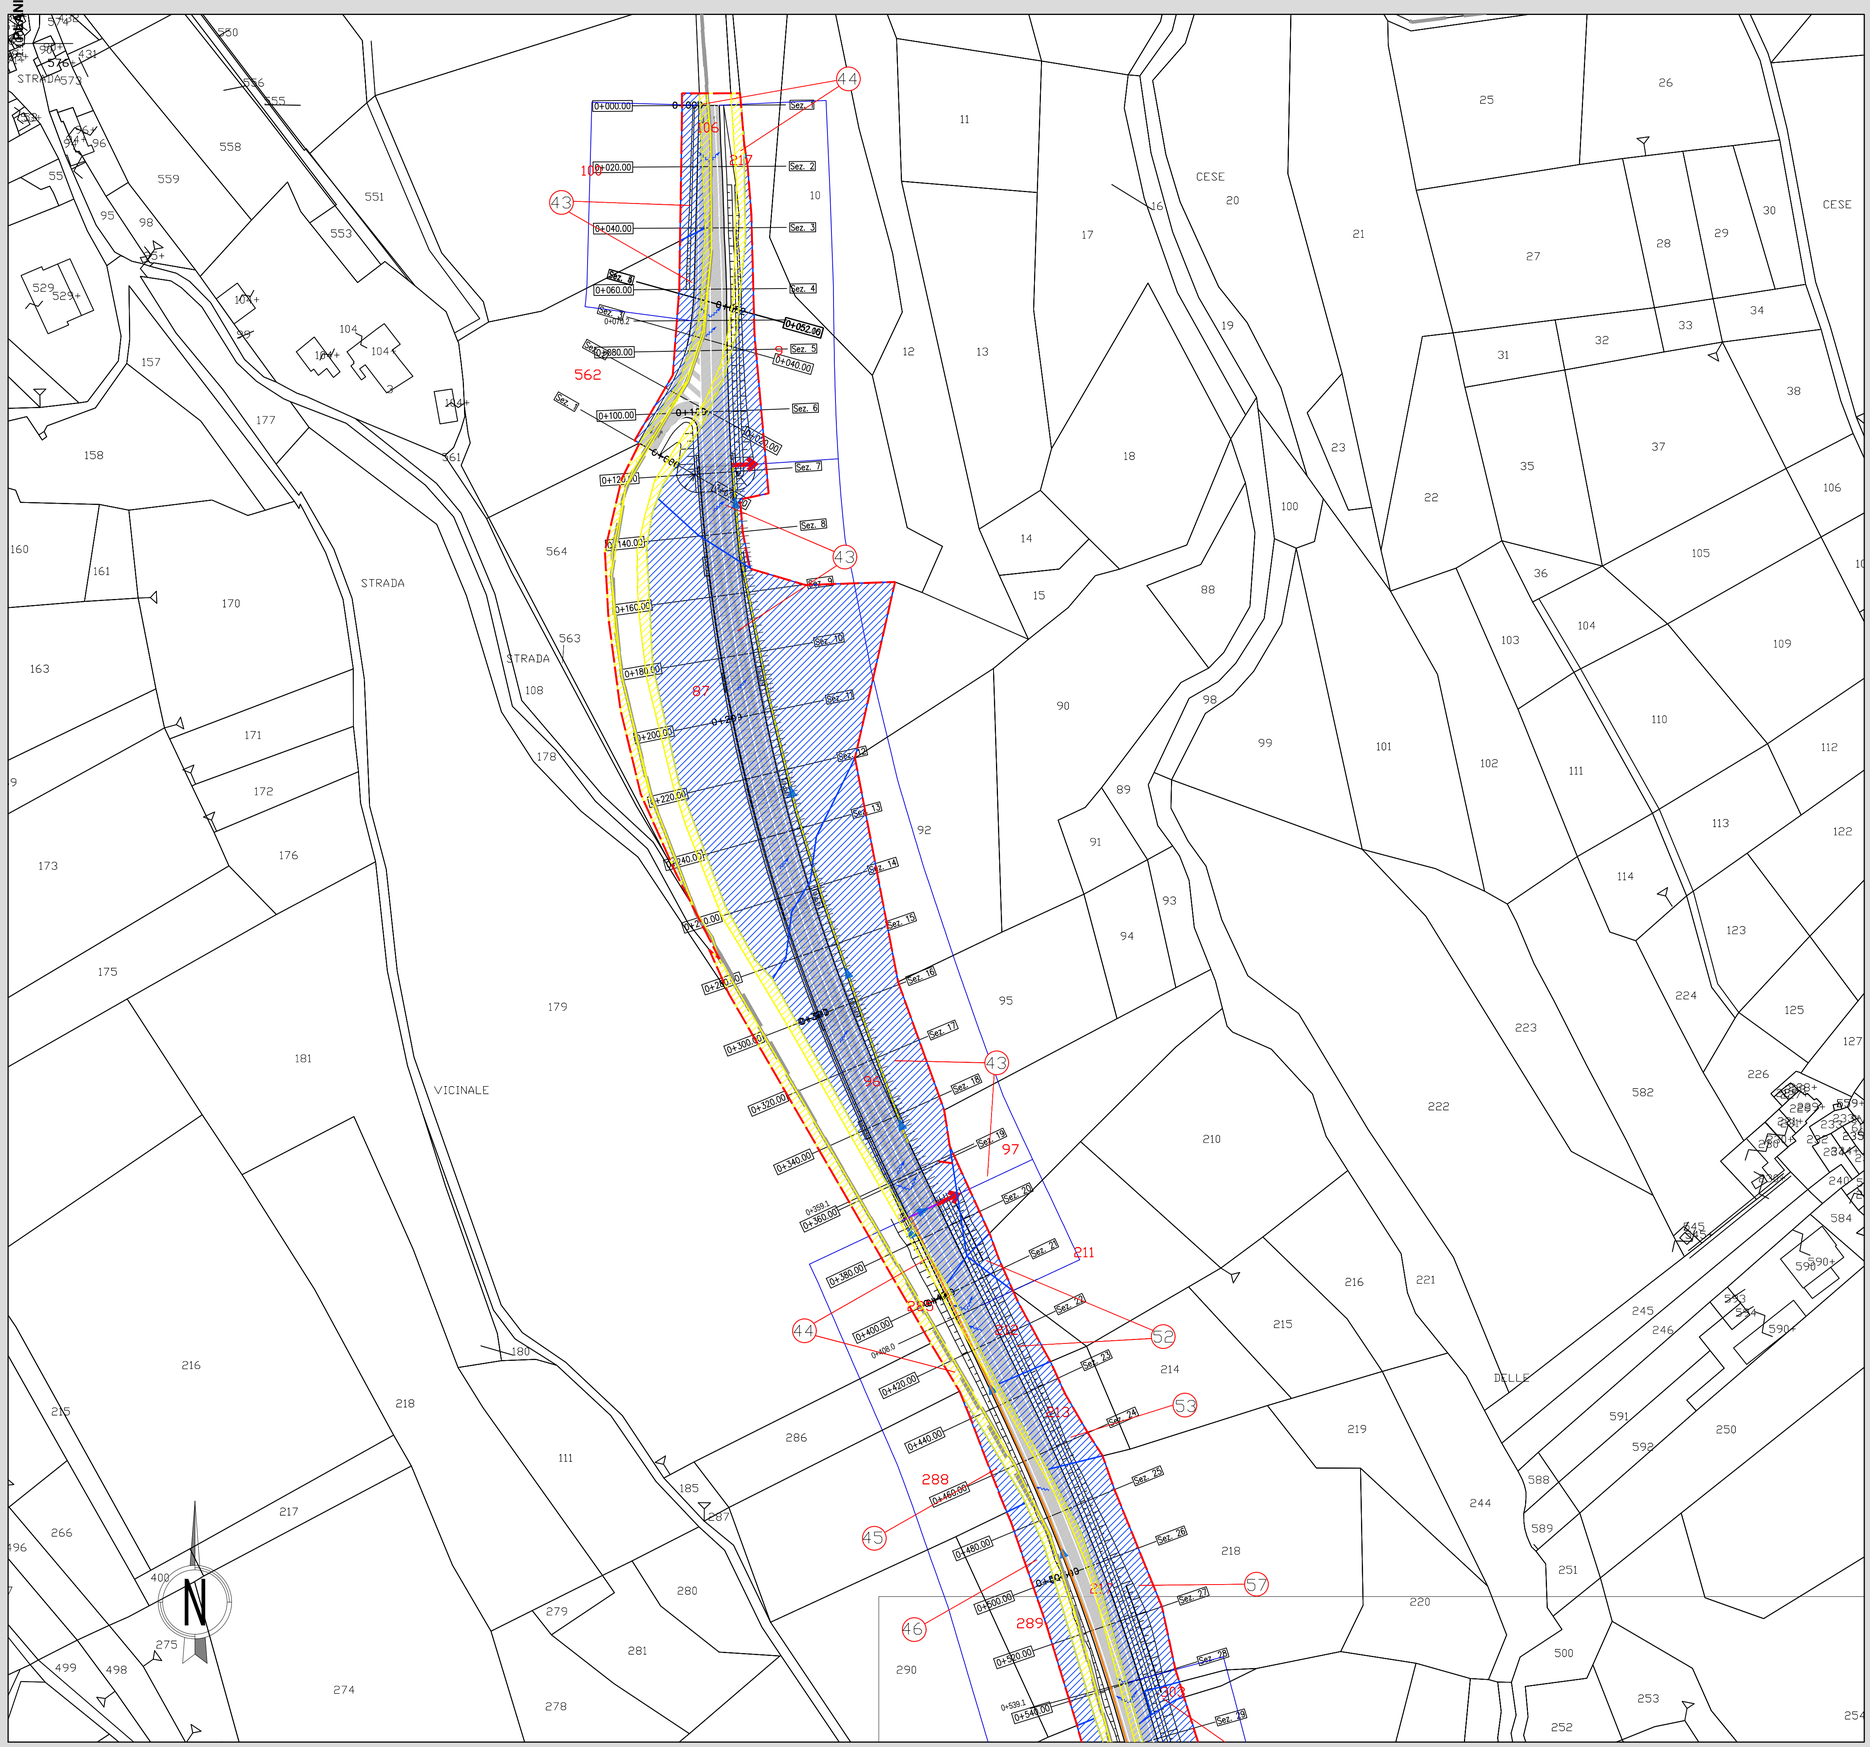

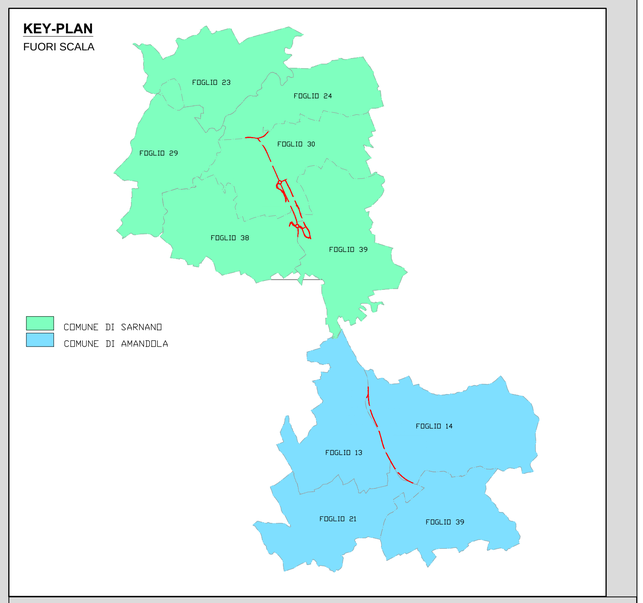

LEGENDA	
	AREE DA ESPROPRIARE
	AREE DA OCCUPARE TEMPORANEAMENTE
	AREE DA ASSERVIRE/CONVENZIONARE
	AREE DEMANIALI
	FASCIA DI RISPETTO
XXX	NUMERO DI PIANO

NOTA BENE

NB

anas
GRUPPO FS ITALIANE

Struttura Territoriale Marche
Via Isonzo, 15 - 60124 Ancona T [+39] 071 / 5091
Pec anas.marche@postacert.stradeanas.it - www.stradeanas.it

Anas S.p.A. - Gruppo Ferrovie dello Stato Italiane
Società con socio unico soggetta all'attività di direzione e coordinamento di ferrovie dello Stato Italiane S.p.A. e concessionaria ai sensi del D.L. 138/2002 (convertito con L. 178/2002)
Via Monzambano, 10 - 00185 Roma T [+39] 06 44461 - F [+39] 06 4456224
Pec anas@postacert.stradeanas.it
Cap. Soc. Euro 2.269.892.000,00 Iscr. R.E.A. 1024951 P.IVA 02133681003 – C.F. 80208450587

S.S. 78 "SARNANO - AMANDOLA"

LAVORI DI ADEGUAMENTOE/O MIGLIORAMENTO TECNICO FUNZIONALE DELLA SEZIONE STRADALE IN T.S. E POTENZIAMENTO DELLE INTERSEZIONI - 1° STRALCIO

PROGETTO DEFINITIVO

IMPRESA ESECUTRICE	GRUPPO DI LAVORO ANAS
bruno teodoro	
PROGETTAZIONE	**RESPONSABILE DEI LAVORI**
Ingegneria del Territorio s.r.l. · TECH PROJECT Ingegneria Integrata · Deerns	
IL PROGETTISTA	**IL COORDINATORE DELLA SICUREZZA IN FASE DI PROGETTAZIONE**
Ing. Valerio BAJETTI *Ordine degli Ingegneri della provincia di Roma n°A,30211* *(Direttr tecnico Ingegneria del Territorio)*	*Ing. Fabrizio BALERI* *Ordine degli Ingegneri della provincia di Roma n°19112* *(Direttr tecnico Ingegneria dei Trasporti)*
RESPONSABILE DEL PROCEDIMENTO	
Ing. Marco MANGIONI Signed by: MARCO MANGIONI on 27/11/2023 14:47:16 CET	
PROTOCOLLO	DATA

N. ELABORATO:	
L009	**CAPITOLO LO - ESPROPRI** **PLANIMETRIA CATASTALE - PIANO PARTICELLARE D'ESPROPRIO - TAV.03**

CODICE PROGETTO	NOME FILE	REVISIONE	SCALA:
PROGETTO: D2201	L009_T00ES00ESPPC07_B.dwg		
	CODICE ELAB.: T00ES00ESPPC07	B	1:1.000

REV.	DESCRIZIONE	DATA	REDATTO	VERIFICATO	APPROVATO
D					
C					
B	**EMISSIONE PER C.D.S.**	**OTTOBRE 2023**	**ING. SIMONE ROMAGNOLI**	**ING. GIANCARLO TANZI**	**ING. VALERIO BAJETTI**
A	**PRIMA EMISSIONE**	**MARZO 2023**	**ING. SIMONE ROMAGNOLI**	**ING. GIANCARLO TANZI**	**ING. VALERIO BAJETTI**