


COMUNE SANT'ANATOLIA DI NARCO  
FOGLIO 9


COMUNE SANT'ANATOLIA DI NARCO  
FOGLIO 12

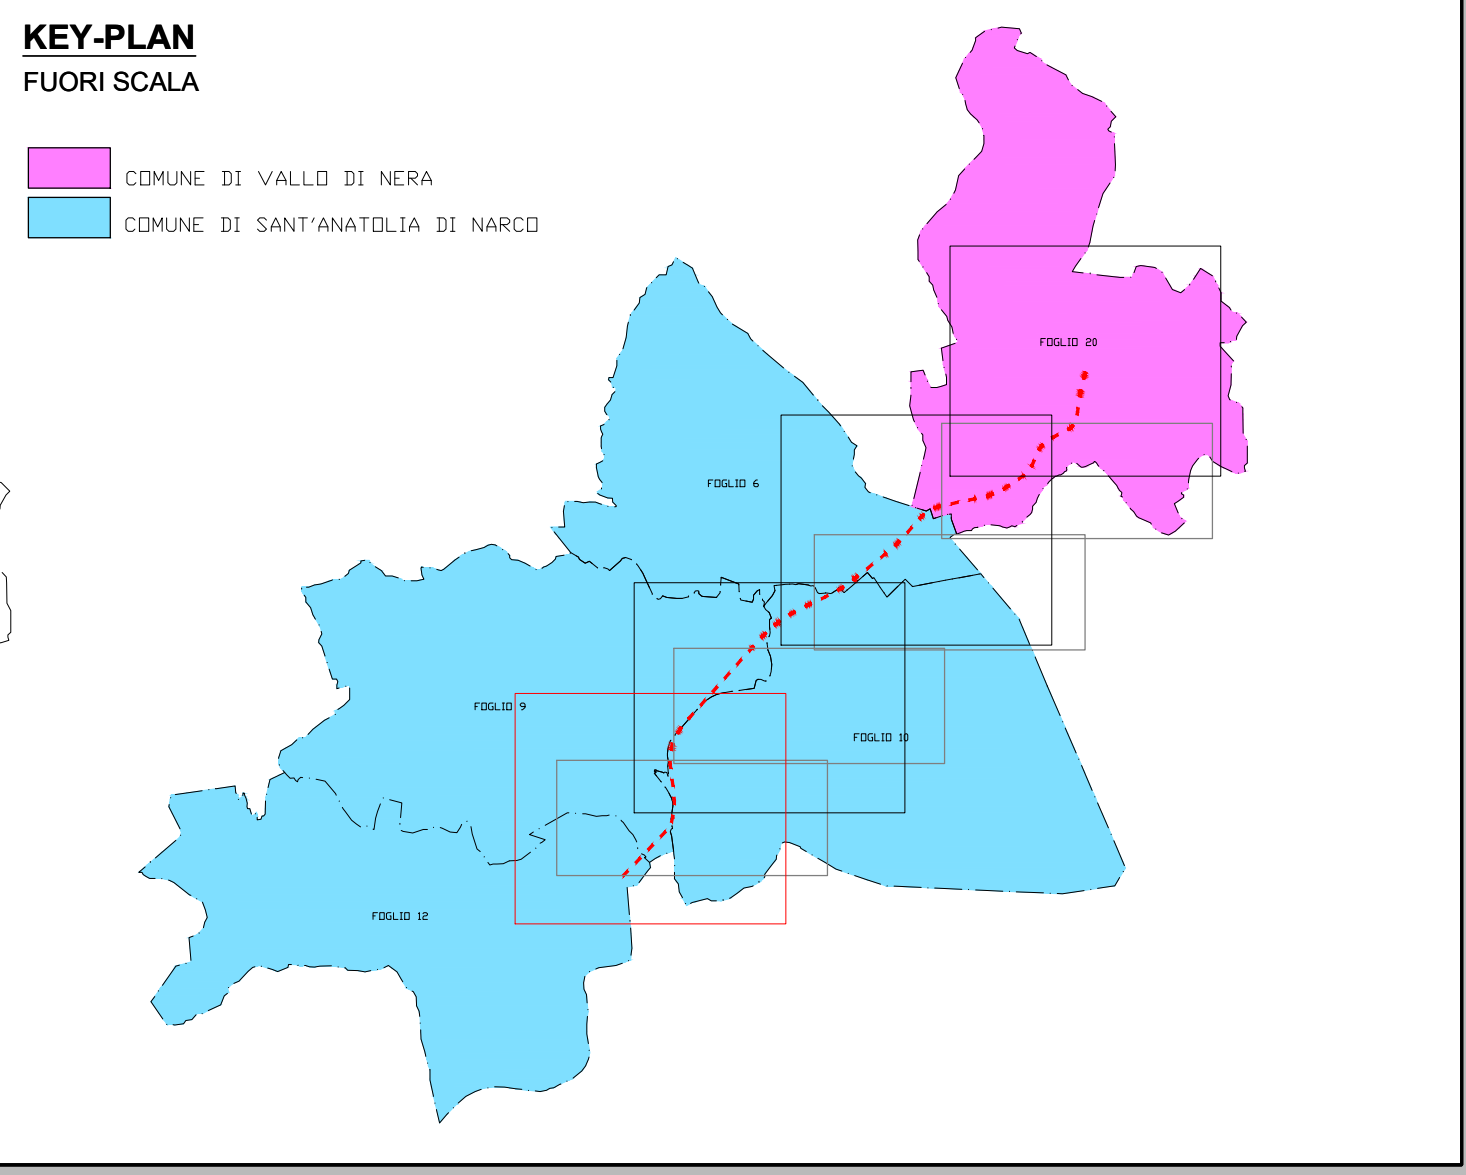

| LEGENDA |                                  |
|---------|----------------------------------|
|         | AREE DA ESPROPRIARE              |
|         | AREE DA OCCUPARE TEMPORANEAMENTE |
|         | AREE DA ASSERVIRE/CONVENZIONARE  |
|         | AREE DEMANIALI                   |
|         | FASCIA DI RISPETTO               |
|         | NUMERO DI PIANO                  |
|         | NOTA BENE                        |

**Struttura Territoriale Umbria**  
Via XX Settembre, 33 - 00187 Roma T (+39) 075 / 57 491  
Pec: strutt.territoriale@regione.umbria.it - www.strutt.territoriale.it  
Anas S.p.A. - Gruppo Ferrovie dello Stato Italiane  
Società con unico socio unico soggetto all'attività di direzione e coordinamento di Ferrovie dello Stato Italiane S.p.A. e controllata ai sensi del D.L. 138/2002 (convertito con L. 178/2002)  
Via Mazzini, 10 - 00185 Roma T (+39) 06 44461 - F (+39) 06 4456224  
Pec: info@gruppoferrovie.it  
Cap. Soc. Euro 2.269.892.000,00 Iscr. R.E.A. 1024951 P.IVA 0215081003 - C.F. 8020465087

**S.S. 685 "DELLE TRE VALLI UMBRE"**  
RETTIFICA DEL TRACCIATO E ADEGUAMENTO ALLA SEZ. TIPO C2 DAL km 41+500 al km 51+500  
STRALCIO 1 - LAVORI DI ADEGUAMENTO ALLA SEZ. TIPO C2 DAL km 49+300 al km 51+500

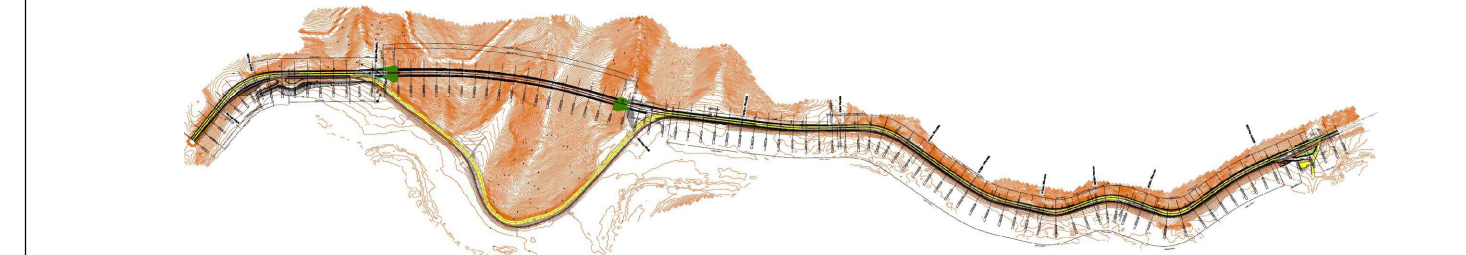

| PROGETTO DEFINITIVO   |  |  |  |
|---|--|--|--|
| IMPRESA ESECUTRICE  |  | GRUPPO DI LAVORO ANAS                        |  |
|   |  |  |  |
| PROGETTAZIONE   |  | RESPONSABILE DEI LAVORI                      |  |
|   |  |  |  |
| IL PROGETTISTA  |  | RESPONSABILE DEL PROCEDIMENTO                |  |
| Ing. Valerio BAUETTI<br>Direttore responsabile della<br>progettazione e direzione dei lavori<br>(firma autografa) |  | Ing. Alessandro MICHELI<br>(firma autografa) |  |
| IL COORDINATORE DELLA SICUREZZA<br>IN FASE DI PROGETTAZIONE   |  | PROTOCOLLO                                   |  |
| Ing. Valerio BAUETTI<br>Direttore responsabile della<br>progettazione e direzione dei lavori<br>(firma autografa) |  | DATA   |  |

| N° ELABORATO:   |  | CAPITOLO L0<br>ESPROPRI                         |  |
|-----------------|--|---|--|
| L015            |  | PIANO PARTICELLARE DI ESPROPRI CON PTCP - TAV.1 |  |
| CODICE PROGETTO |  | NOME FILE                                       |  |
| PROGETTO        |  | L015_TODES00ESPPC13_B.dwg                       |  |
| CODICE ELAB.    |  | REVISIONE                                       |  |
| T00ES00ESPFC13  |  | B   |  |
| D               |  | SCALA:  |  |
| C               |  | 1:1.000   |  |
| B               |  |   |  |
| A               |  |   |  |
| REV.            |  |   |  |
| DESCRIZIONE     |  | DATA  |  |
|                 |  | REDDATTO  |  |
|                 |  | VERIFICATO                                      |  |
|                 |  | APPROVATO                                       |  |