


LEGENDA			
GR	SIMBOLOGIA	RETINO COLORE	DESCRIZIONE
ESPONENDO		ANIS151 160	AREE DA ESPROPRIARE
		ANIS151 82	AREE DA ESPROPRIARE IN FAVORE DI ALTRI ENTI (Convenzionarie)
		AR-HBONE 40	AREE DA OCCUPARE TEMPORANEAMENTE
		ANIS158 10	AREE DA CONVENZIONARE
		HONEY 11	SERVITU'/CONVENZIONI PER PUBBLICI SERVIZI (Risoluzione interferenze)
		SOLID 254	AREE DEMANIALI
		ANIS151 - STRADA 7 + 253	SEDE STRADA STATALE
		ANGLE 10	DEMOLIZIONE FABBRICATI E/O PORZIONI DI FABB. RIPORTATI NEI FOGLI DI MAPPA
		CROSS 10	DEMOLIZIONE FABBRICATI E/O PORZIONI DI FABB. NON RIPORTATI NEI FOGLI DI MAPPA
		160	DELIMITAZIONE FASCIA DI RISPETTO
CANISTO			NUMERO PIANO
		SOLID 151	ACQUE
		SOLID 41	STRADE
		ANIS151 7	FABBRICATO
			PARTICELLA
			CONFINO FOGLIO CATASTALE
			CONFINO COMUNALE
			CONFINO PROVINCIALE
			CONFINO REGIONALE

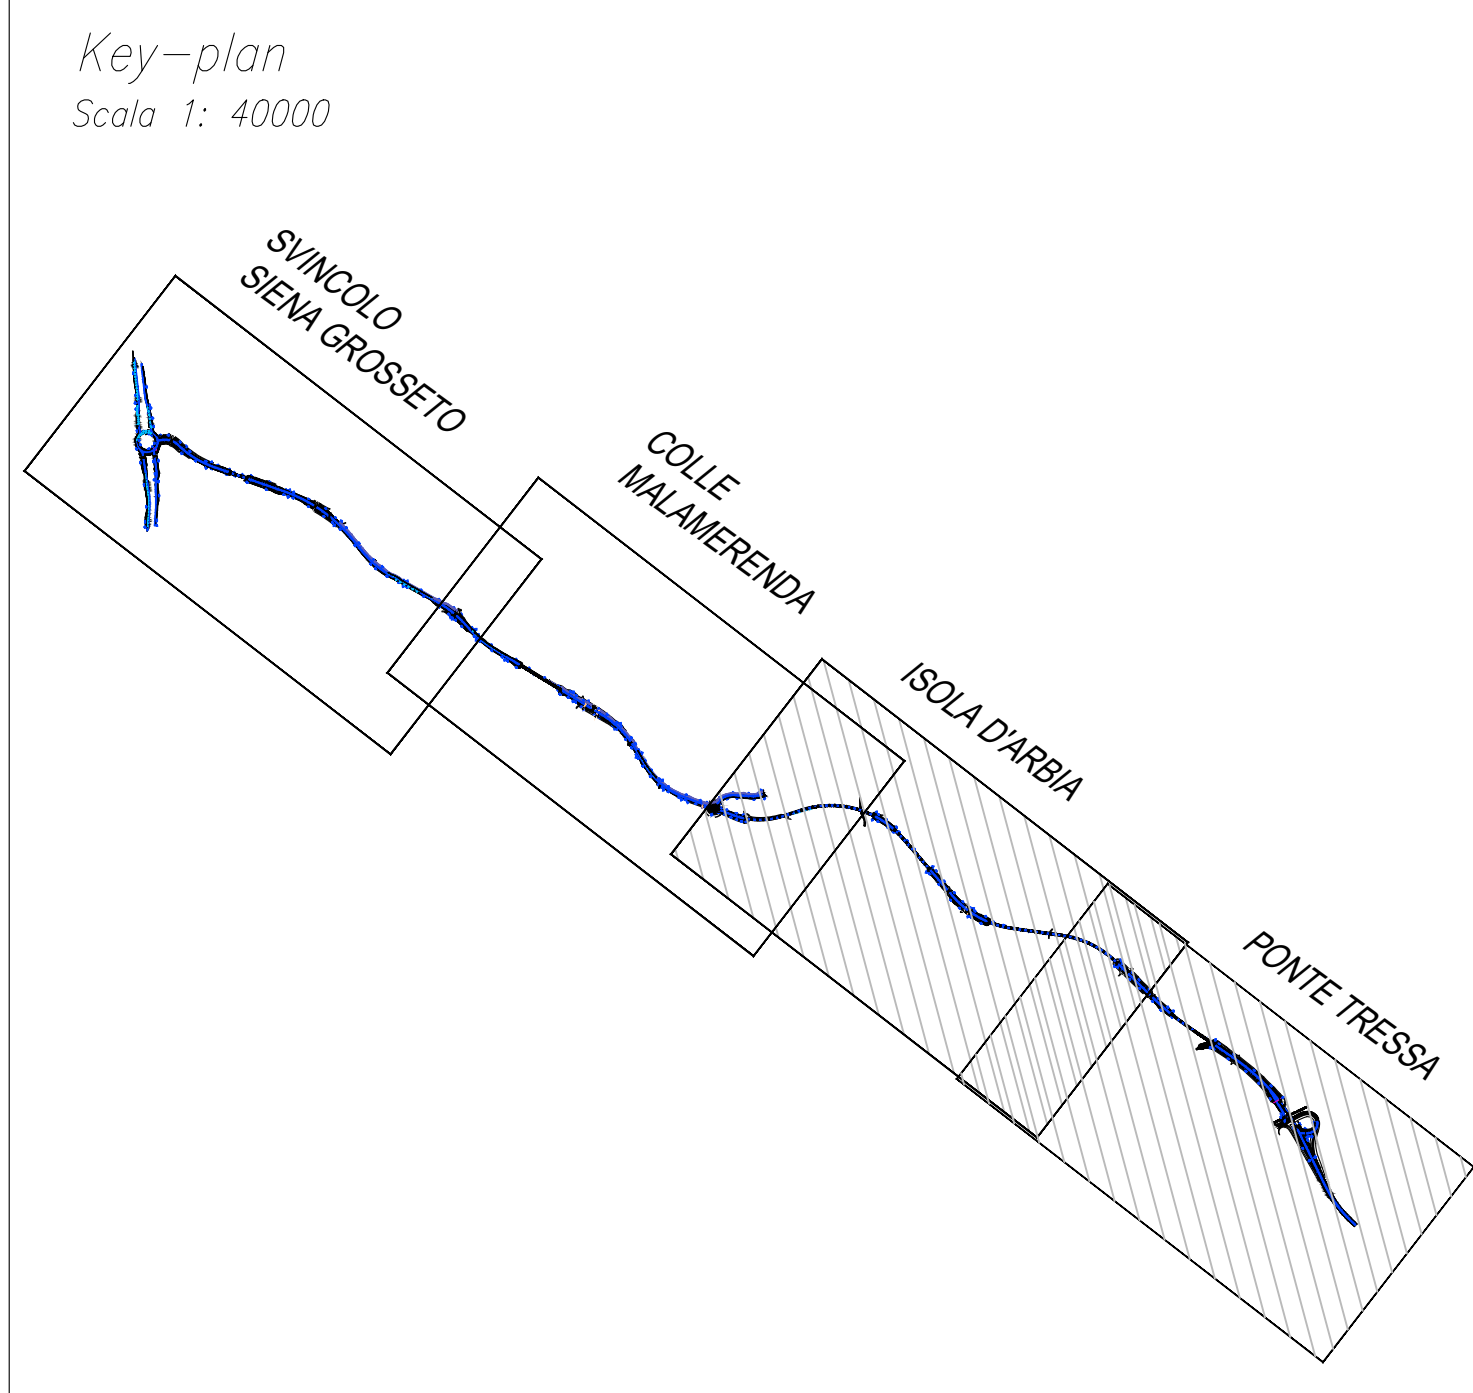

 GRUPPO FS ITALIANE		Direzione Tecnica	
<h2>S.S. 2 "CASSIA"</h2> <p>Lotto Siena (viadotto Monsindoli sulla S.S.223 di Paganico) - Svincolo Monteroni d'Arbia Nord</p>			
PROGETTO ESECUTIVO			COD. F1526
R.T.I. di PROGETTAZIONE:		Mandanti	
IL RESPONSABILE DELL'INTEGRAZIONE DELLE PRESTAZIONI SPECIALISTICHE: <i>Ing. Riccardo Formich – Società Pro Rta S.r.l.</i> <i>Ordine Ingegneri Provincia di Milano n. 18045</i>		IL PROGETTISTA: <i>Ing. Alberto Risoldi – Società Erreco S.r.l.</i> <i>Ordine Ingegneri Provincia di Milano n. 15851</i>	
ALBO GEOLOGI: <i>Dott. Enzo Massimo Macconenzo – Società Pro Rta S.r.l.</i> <i>Albo Geol. Lombardo n. A762</i>		 	
COORDINATORE PER LA SICUREZZA IN FASE DI PROGETTAZIONE: <i>Ing. Stefano Murtola – Società Sinergo S.p.A.</i> <i>Ordine Ingegneri Provincia di Brescia n. 2087</i>			
VISTO IL RESP. DEL PROCEDIMENTO: <i>Ing. Francesco Pizzi</i>			
PROTOCOLLO		DATA	
<h3>13 - Esproprì</h3>			
Piano particolare di esproprio - Planimetria catastale delle aree interessate - Tav. 2 di 2			

CODICE PARTICELLA		NOME FILE TOPOGRAFICO	REVISIONE	SCALA
PROGETTO	LIV. PROJ. N. PROJ.	CODICE ELAB.		
A C F I O 0 0 1 2 3	E 2 2	T C O I E S O D E S P P C O Z	B	1:2000
D				
C				
A	Revisione per istruttoria	Dicembre 2024	Lo Caro	Vissolati Risoldi
A	Emissione	Settembre 2020	Lo Caro	Vissolati Risoldi
REV.	DESCRIZIONE	DATA	REDATTO	VERIFICATO APPROVATO