


- LEGENDA
- Viabilità di progetto
  - Aree da espropriare
  - Aree Demanio pubblico (Comune)
  - Aree Anas
  - n Ditta catastale

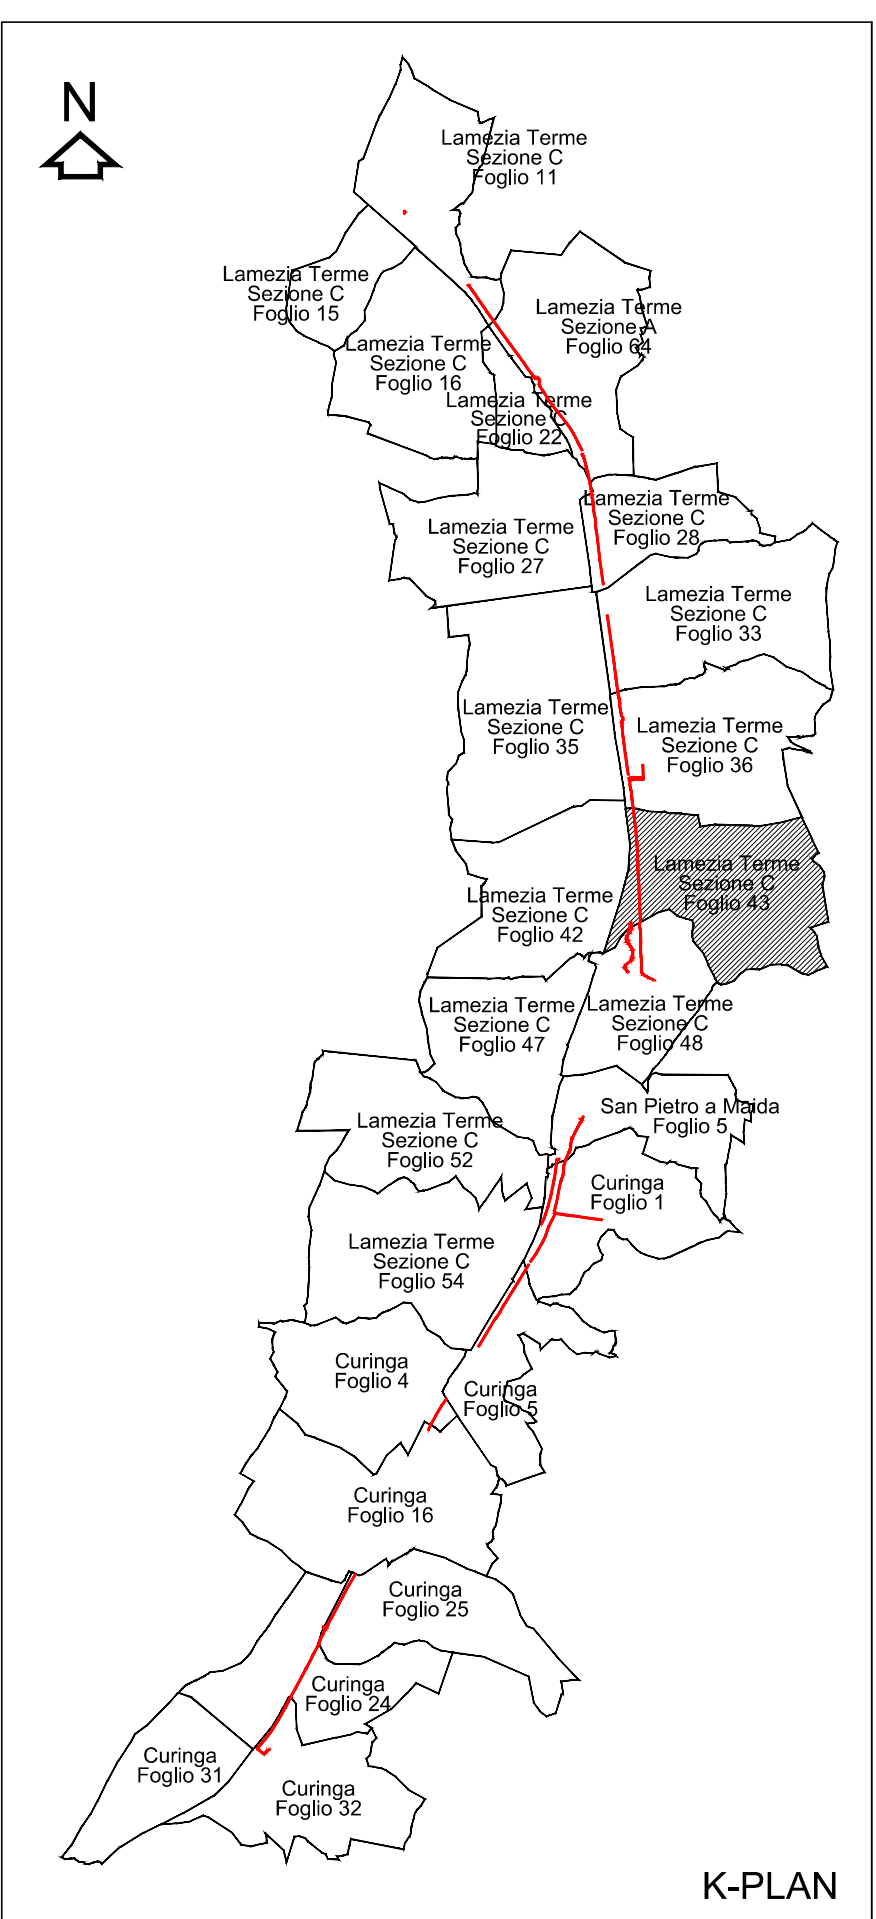



**ANAS S.p.A.**

Struttura Territoriale Calabria  
Area Nuove Opere

Incarico per la progettazione esecutiva della viabilità di servizio di accesso al corpo autostradale, nel tratto compreso tra lo Svincolo di Lamezia Terme ed il Torrrente Randace dell'A2 del Mediterraneo

PROGETTO ESECUTIVO

Elaborato N. 49



PROGETTAZIONE - CONSULENZA - FORMAZIONE

IL RESPONSABILE DEL PROCEDIMENTO:  
Ing. Francesco BIANCO



I PROGETTISTI:  
Ing. Rosario Giovanni M. ARCONTE  
Arch. Sergio MOVILIA

COORDINATORE SICUREZZA  
IN FASE DI PROGETTAZIONE:  
Ing. Rosario Giovanni M. ARCONTE

COLLABORATORE:  
Arch. Giampaolo SCLAPARI

PROTOCOLLO

DATA  
APRILE 2025

PIANO PARTICELLARE GRAFICO DI ESPROPRIO  
FOGLIO 43C LAMEZIA TERME

CODICE SCL	UCUP00094	TIPOLOGIA	TAVOLA	FOGLIO	SCALA
CODICE ELABORATO	T01ES01ESP008B			DI	1:1.000
D					
C					
B	REVISIONE LUGLIO 2025	G. SCLAPARI	R. ARCONTE	S. MOVILIA	
A	PRIMA EMISSIONE	G. SCLAPARI	R. ARCONTE	S. MOVILIA	
REV.	DESCRIZIONE	REDATTO	VERIFICATO	APPROVATO	