


| LEGENDA | | |
|----------|-------------------|--------------------------------|
| GR | RETINO SIMBOLO | DESCRIZIONE |
| ESPRORPI | | AREA DI OCCUPAZIONE TEMPORANEA |
| | | AREA OGGETTO DI ESPROPIO |
| | | FIUMI, TORRENTI |
| | | VIABILITÀ PRINCIPALE |
| CATASTO | | PARTICELLA FABBRICATO |
| | | PARTICELLA TERRENO |
| | | CONFINE COMUNALE |
| | | CONFINE FOGLIO CATASTALE |

KEY PLAN

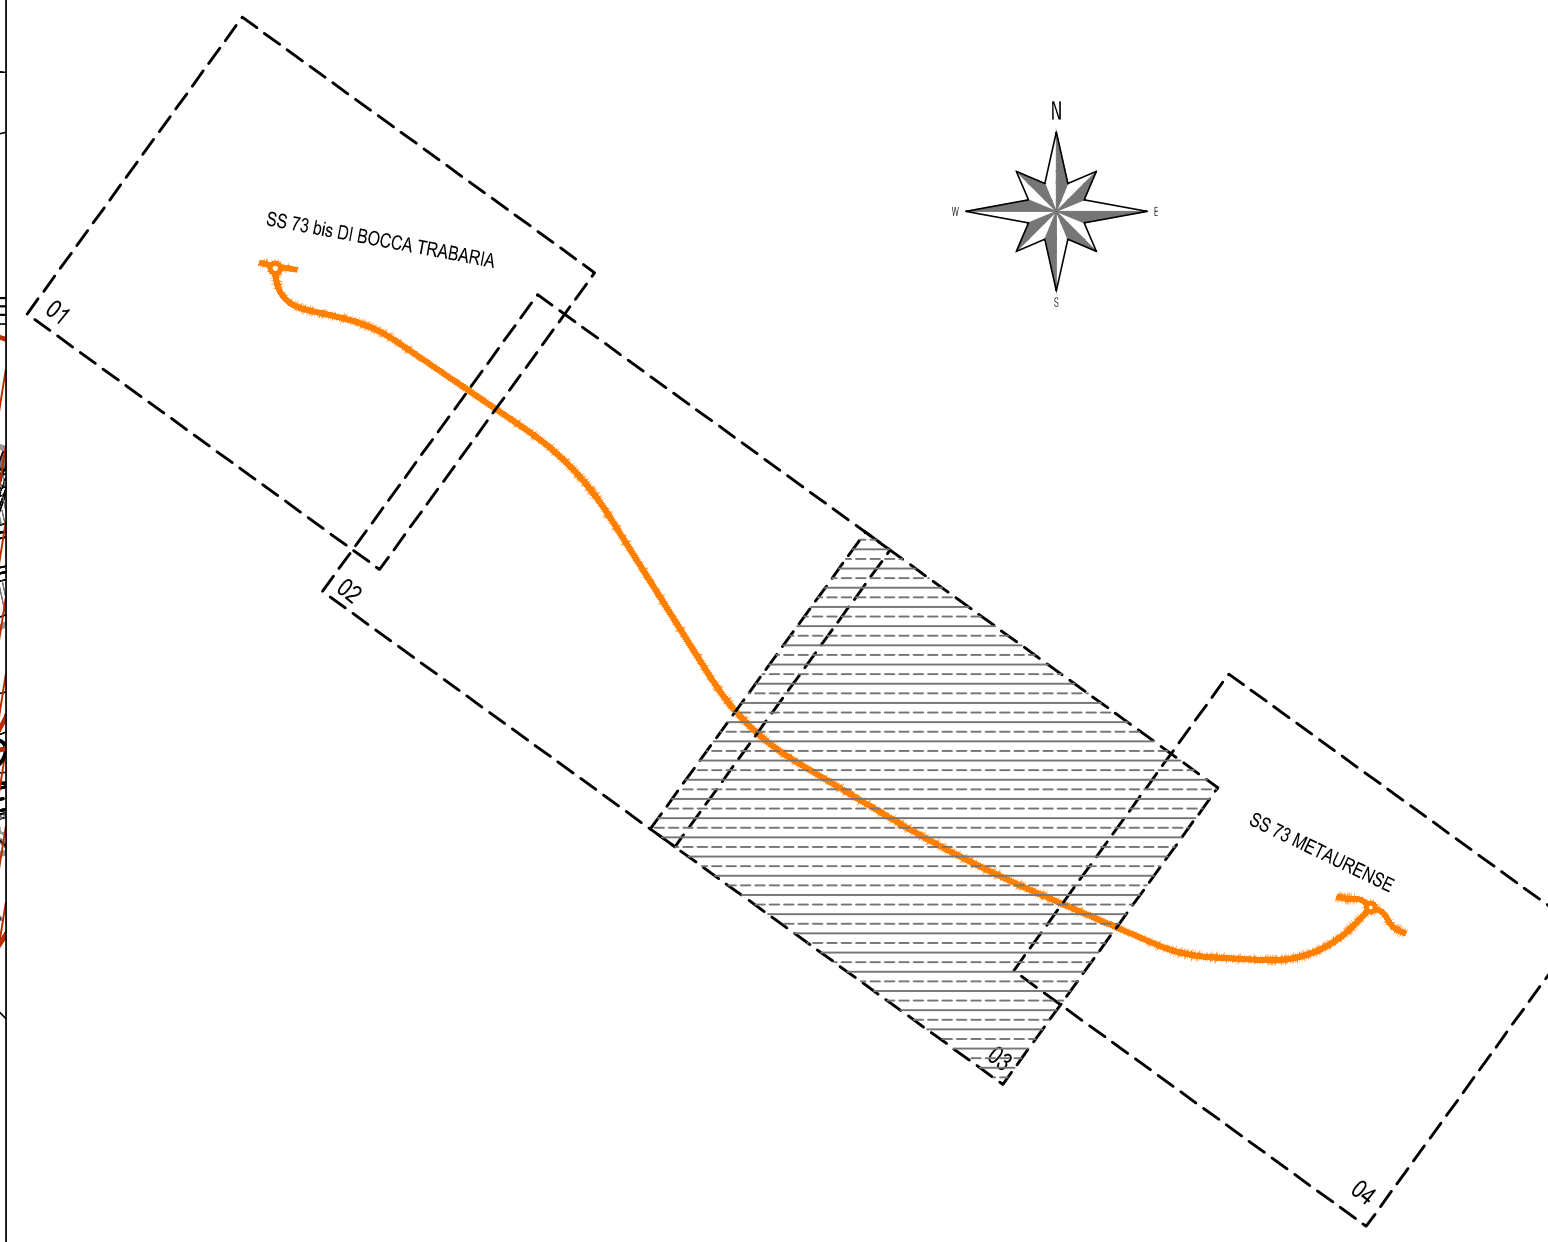

Direzione Progettazione e Realizzazione Lavori

S.G.C. E78 GROSSETO - FANO
Tratto Selci Lama (E45) - S. Stefano di Gaifa.
Adeguamento a 2 corsie del tratto della Variante di Urbana

PROGETTO DEFINITIVO

ANAS - DIREZIONE PROGETTAZIONE E REALIZZAZIONE LAVORI

| | | | | |
|--|--|--|------------------------------------|--|
| COORDINATORE PER LA SICUREZZA IN FASE DI PROGETTAZIONE Ing. Giuseppe Risto Ordine Ingegneri Provincia di Roma n. 20629 | | 1 PROGETTISTI SPECIALISTI Ing. Ambrogio Signorilli Ordine Ingegneri Provincia di Roma n. A35113 | PROGETTAZIONE ATI: (Mandatario) | GPI INGEGNERIA GESTIONE PROGETTI INGEGNERIA s.r.l. cobprogetti engeko AIM Società a partecipazione paritetica ANAS - CNA - CGIAA |
| IL GEOLOGO Dott. Geol. Salvatore Marino Ordine dei geologi della Regione Lazio n. 1069 | | Ing. Moreno Panfil Ordine Ingegneri Provincia di Perugia n. A2657 | (Mandante) | |
| VISTO IL RESP. DEL PROCEDIMENTO Ing. Vincenzo Carone | | Ing. Claudio Risto Ordine Ingegneri Provincia di Roma n. 15754 | (Mandante) | IL PROGETTISTA È RESPONSABILE DELL'INTEGRAZIONE DELLE PRESTAZIONI SPECIALISTICHE (DPR 207/20 ART. 15 COMMA 1) Dott. Ing. GIORGIO GUIDUCCI Ordine Ingegneri Provincia di Roma n. 14035 |
| VISTO IL RESP. DEL PROGETTO Arch. Panfil. Marco Calozza | | Ordine Ingegneri Provincia di Roma n. 20629 | | |

PROGETTO DELL'INFRASTRUTTURA
ASSE PRINCIPALE

Piano Particolare di Esproprio - Tav. 3 di 4

| CODICE PROGETTO | | NOME FILE | | REVISIONE | SCALA |
|-----------------|--|-------------|------------------|------------|-----------|
| PROGETTO | LA PROG. ANNO | ELAB. | T00ES00ESPPC03_C | C | 1:2.000 |
| D | 22 | | | | |
| C | Rev. Ist.U.0039705 24/01/22 e Ist.U.0057794 01/02/22 | Aprile '22 | Bruno | Muller | Guiducci |
| B | Rev. Ist.U.0039705 24/01/22 e Ist.U.0057794 01/02/22 | Feb. '22 | Bruno | Muller | Guiducci |
| A | Emissione | Ottobre '21 | Bruno | Muller | Guiducci |
| REV. | DESCRIZIONE | DATA | REDATTO | VERIFICATO | APPROVATO |