


LEGENDA		
GR	RETINO SIMBOLO	DESCRIZIONE
ESPRORPI		AREA DI OCCUPAZIONE TEMPORANEA
		AREA OGGETTO DI ESPROPIO
		FIUMI, TORRENTI
		VIABILITÀ PRINCIPALE
CATASTO		PARTICELLA FABBRICATO
		PARTICELLA TERRENO
		CONFINE COMUNALE
		CONFINE FOGLIO CATASTALE

KEY PLAN

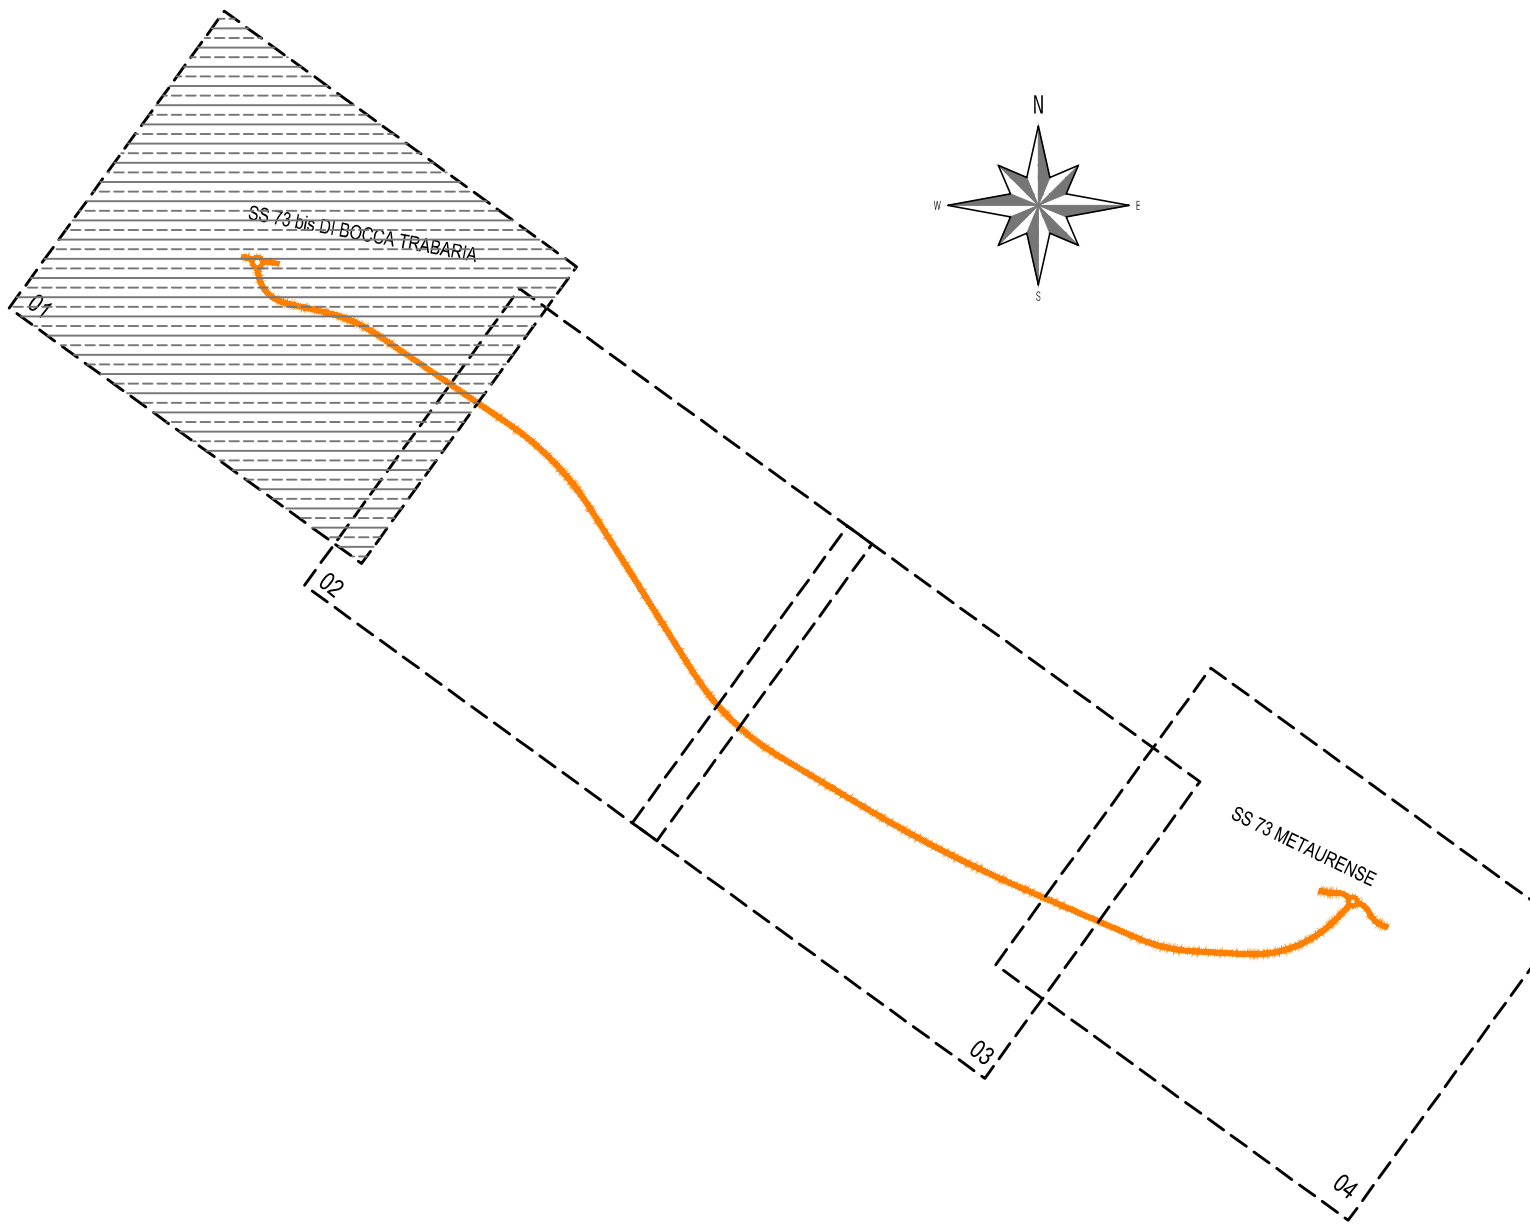

Direzione Progettazione e Realizzazione Lavori

S.G.C. E78 GROSSETO - FANO
Tratto Selci Lama (E45) - S. Stefano di Gaifa.
Adeguamento a 2 corsie del tratto della Variante di Urbania

PROGETTO DEFINITIVO

ANAS - DIREZIONE PROGETTAZIONE E REALIZZAZIONE LAVORI

COORDINATORE PER LA SICUREZZA IN FASE DI PROGETTAZIONE Ing. Giuseppe Rizzo Ordine Ingegneri Provincia di Roma n. 20629	1 PROGETTISTI SPECIALISTICI Ing. Ambrogio Signorilli Ordine Ingegneri Provincia di Roma n. A35113	PROGETTAZIONE ATI: (Mandatario) GPI INGEGNERIA GESTIONE: PROGETTI, INGEGNERIA s.r.l.
IL GEOLOGO Dott. Geol. Salvatore Marino Ordine dei geologi della Regione Lazio n. 069	Ing. Moreno Panfilii Ordine Ingegneri Provincia di Perugia n. A2657	(Mandante) cooprogetti
VISTO IL RESP. DEL PROCEDIMENTO Ing. Vincenzo Carone	Ing. Claudio... Ordine Ingegneri Provincia di Roma n. 15754	(Mandante) engeko
VISTO IL RESP. DEL PROGETTO Arch. Prof. Marco Calozza	Dott. Ing. GIORGIO GIUDICCI Ordine Ingegneri Provincia di Roma n. 20629	IL PROGETTISTA È RESPONSABILE DELL'INTEGRAZIONE DELLE PREVISIONI SPECIALISTICHE (DPR 207/20 ART 15 COMMA 1) Dott. Ing. GIORGIO GIUDICCI Ordine Ingegneri Provincia di Roma n. 14035

PROGETTO DELL'INFRASTRUTTURA

ASSE PRINCIPALE

Piano Particellare di Esproprio - Tav. 1 di 4

CODICE PROGETTO		NOME FILE		REVISIONE	SCALA
PROGETTO	LV PROJ. ANNO	T00ES00ESP001_C			
D	22	T00ES00ESP001		C	1:2.000
C	Rev. It.U.0039705 24/01/22 e It.U.0057794 01/02/22	Aprile '22		Bruno	Muller
B	Rev. It.U.0039705 24/01/22 e It.U.0057794 01/02/22	Feb. '22		Bruno	Muller
A	Emissione	Ottobre '21		Bruno	Muller
REV.	DESCRIZIONE	DATA		REDATTO	VERIFICATO
					APPROVATO