


LEGENDA		
GR	RETINO SIMBOLO	DESCRIZIONE
ESPRORPI		AREA DI OCCUPAZIONE TEMPORANEA
		AREA OGGETTO DI ESPROPIO
		FIUMI, TORRENTI
		VIABILITÀ PRINCIPALE
CATASTO		PARTICELLA FABBRICATO
		PARTICELLA TERRENO
		CONFINO COMUNALE
		CONFINO FOGLIO CATASTALE

KEY PLAN

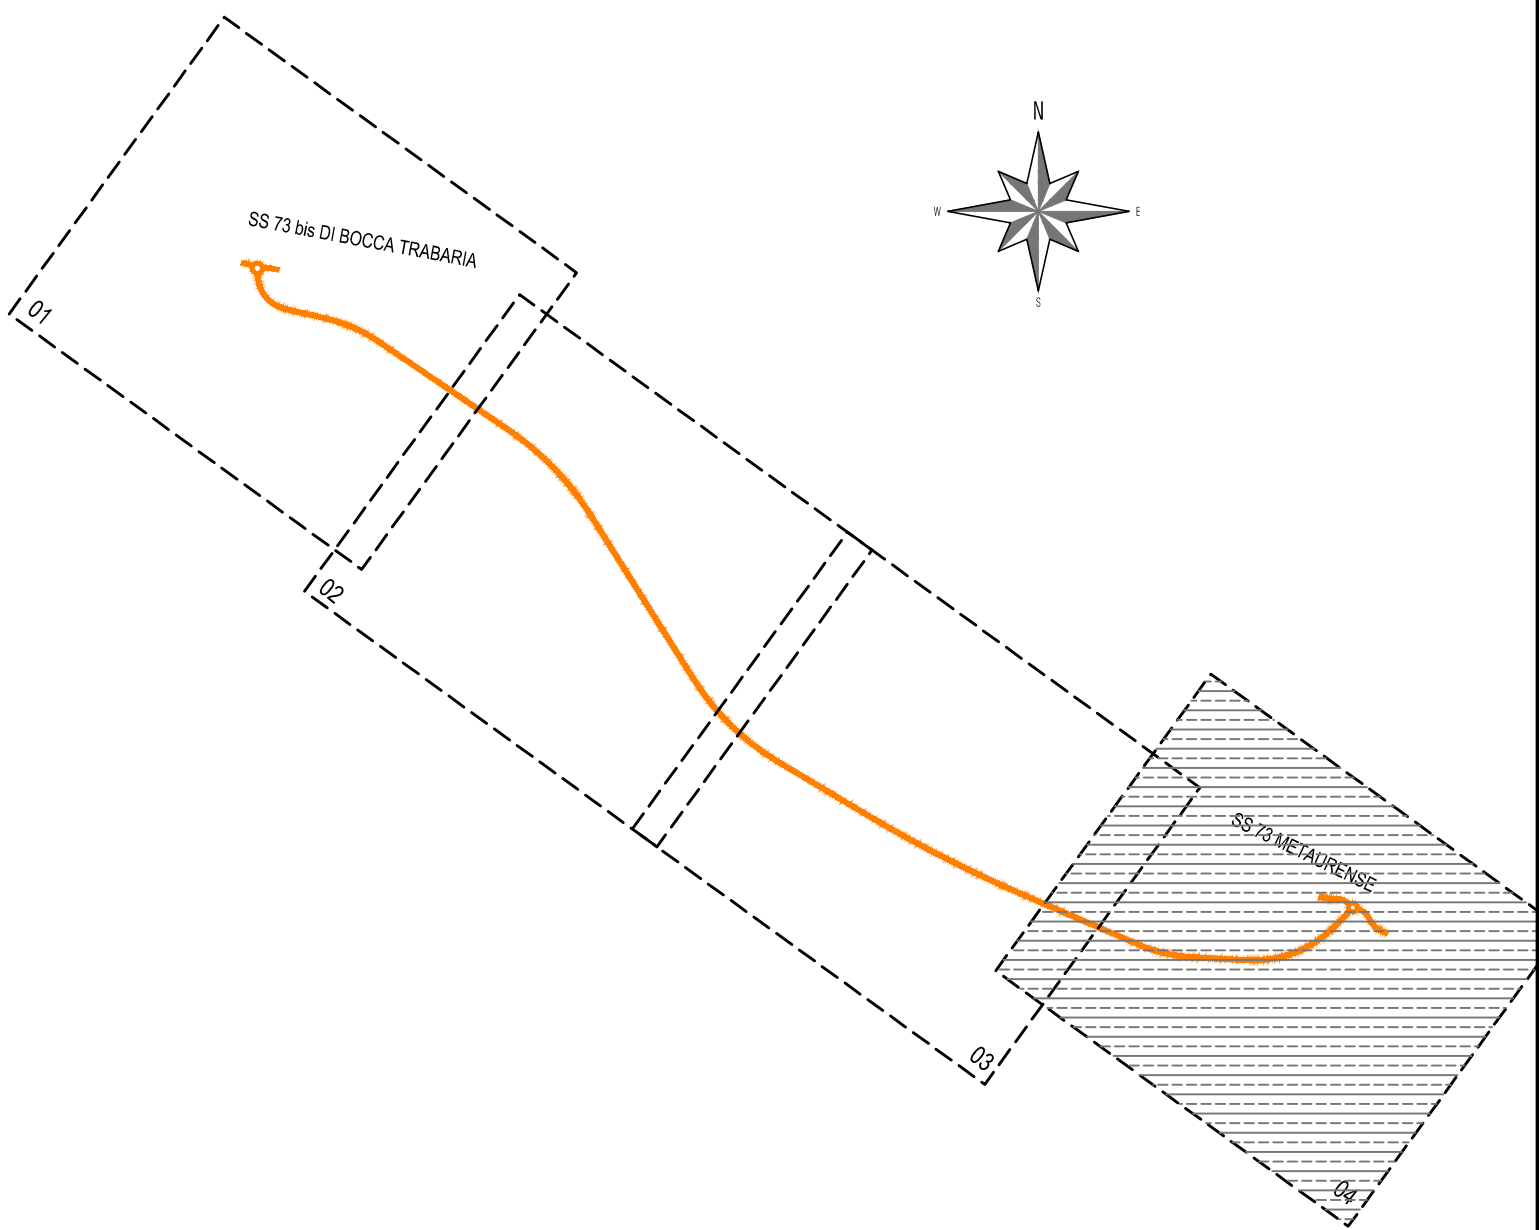

Direzione Progettazione e Realizzazione Lavori

S.G.C. E78 GROSSETO - FANO
Tratto Selci Lama (E45) - S. Stefano di Gaifa.
Adeguamento a 2 corsie del tratto della Variante di Urbania

PROGETTO DEFINITIVO

ANAS - DIREZIONE PROGETTAZIONE E REALIZZAZIONE LAVORI

COORDINATORE PER LA SICUREZZA IN FASE DI PROGETTAZIONE Ing. Giuseppe Rizzo Ordine Ingegneri Provincia di Roma n. 20629	1 PROGETTISTI SPECIALISTI Ing. Ambrogio Signorilli Ordine Ingegneri Provincia di Roma n. A35113 Ing. Moreno Panfilii Ordine Ingegneri Provincia di Perugia n. A2657	PROGETTAZIONE ATI: (Mandatario) (Mandante) (Mandante)	GPI INGEGNERIA GESTIONE PROGETTI INGEGNERIA s.r.l. cocoprogetti engeko AIM Società di Ingegneria e Architettura
IL GEOLOGO Dott. Geol. Salvatore Marino Ordine dei geologi della Regione Lazio n. 3069	Ing. Claudio Geronzi Ordine Ingegneri Provincia di Roma n. 15754	(Mandante)	IL PROGETTISTA È RESPONSABILE DELL'INTEGRAZIONE DELLE PRESTAZIONI SPECIALISTICHE (DPR 207/20 ART 15 COMMA 1) Dott. Ing. GIORGIO GUIDUCCI Ordine Ingegneri Provincia di Roma n. 14035
VISTO IL RESP. DEL PROCEDIMENTO Ing. Vincenzo Catone	Ing. Giuseppe Rizzo	(Mandante)	
VISTO IL RESP. DEL PROGETTO Arch. Paoletti Marco Calozza	Ordine Ingegneri Provincia di Roma n. 20629		

PROGETTO DELL'INFRASTRUTTURA

ASSE PRINCIPALE
Piano Particellare di Esproprio – Tav. 4 di 4

CODICE PROGETTO		NOME FILE		REVISIONE		SCALA
PROGETTO	LV. PROJ. ANNO	T00ES00ESPCC04_C		C		1:2.000
DPAN247	D 22	CODICE ELAB. T00ES00ESPCC04				
D						
C	Rev. It.U.0039705 24/01/22 e It.U.0057794 01/02/22	Aprile '22	Bruno	Muller	Guiducci	
B	Rev. It.U.0039705 24/01/22 e It.U.0057794 01/02/22	Feb. '22	Bruno	Muller	Guiducci	
A	Emissione	Ottobre '21	Bruno	Muller	Guiducci	
REV.	DESCRIZIONE	DATA	REDATTO	VERIFICATO	APPROVATO	

REGIONE : MARCHE
PROVINCIA : PESARO URBINO
COMUNE : URBANIA