




LEGENDA		
GR	RETINO SIMBOLO	DESCRIZIONE
ESPROPRI		AREA DI OCCUPAZIONE TEMPORANEA
		AREA OGGETTO DI ESPROPIO
		FIUMI, TORRENTI
		VIABILITÀ PRINCIPALE
CATASTO		PARTICELLA FABBRICATO
		PARTICELLA TERRENO
		CONFINE COMUNALE
		CONFINE FOGLIO CATASTALE

KEY PLAN

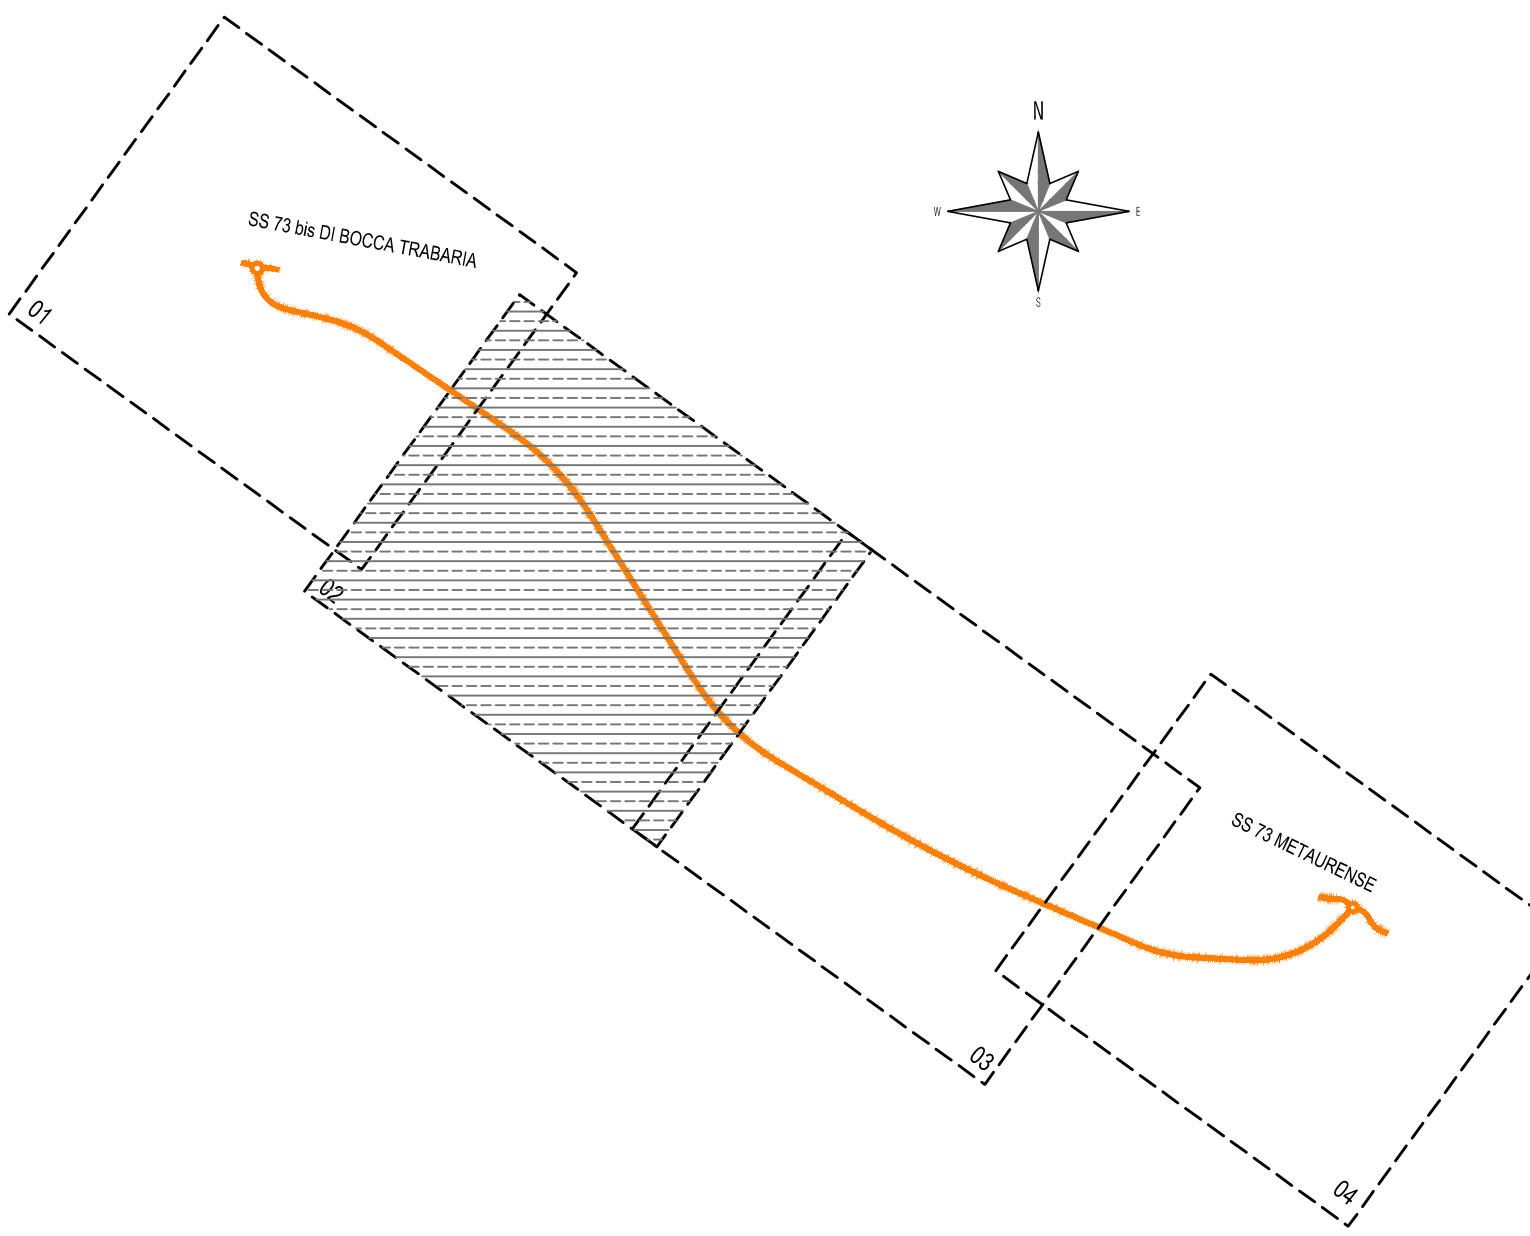

Direzione Progettazione e Realizzazione Lavori

S.G.C. E78 GROSSETO - FANO
Tratto Selci Lama (E45) - S. Stefano di Gaifa.
Adeguamento a 2 corsie del tratto della Variante di Urbana

PROGETTO DEFINITIVO

ANAS - DIREZIONE PROGETTAZIONE E REALIZZAZIONE LAVORI

COORDINATORE PER LA SICUREZZA IN FASE DI PROGETTAZIONE Ing. Giuseppe Rizzo Ordine Ingegneri Provincia di Roma n. 20629	1 PROGETTISTI SPECIALISTI Ing. Ambrogio Signorilli Ordine Ingegneri Provincia di Roma n. A35113 Ing. Moreno Panfilì Ordine Ingegneri Provincia di Perugia n. A2657	PROGETTAZIONE ATI: (Mandatario) GPI INGEGNERIA GESTIONE PROGETTI INGEGNERIA s.r.l. cooprogetti engeko
IL GEOLOGO Dott. Geol. Salvatore Marino Ordine dei geologi della Regione Lazio n. 069	Ing. Claudio Gauducci Ordine Ingegneri Provincia di Roma n. 15754	IL PROGETTISTA E RESPONSABILE DELL'INTEGRAZIONE DELLE PRESTAZIONI SPECIALISTICHE (DPR 207/20 ART. 15 COMMA 1) Dott. Ing. GIORGIO GUIDUCCI Ordine Ingegneri Provincia di Roma n. 14035
VISTO IL RESP. DEL PROCEDIMENTO Ing. Vincenzo Carone	Ing. Giuseppe Rizzo	
VISTO IL RESP. DEL PROGETTO Arch. Panfil. Marco Calozza	Ordine Ingegneri Provincia di Roma n. 20629	

PROGETTO DELL'INFRASTRUTTURA

ASSE PRINCIPALE
Piano Particolare di Esproprio – Tav. 2 di 4

CODICE PROGETTO		NOME FILE		REVISIONE	SCALA
PROGETTO	UV PROJ. ANNO	TODES00ESPPO2_C			
D	22	CODICE ELAB. TODES00ESPPO2		C	1:2.000
C	Rev. Ist.U.0039705 24/01/22 e Ist.U.0057794 01/02/22	Aprile '22	Bruno	Muller	Guiducci
B	Rev. Ist.U.0039705 24/01/22 e Ist.U.0057794 01/02/22	Feb. '22	Bruno	Muller	Guiducci
A	Emissione	Ottobre '21	Bruno	Muller	Guiducci
REV.	DESCRIZIONE	DATA	REDATTO	VERIFICATO	APPROVATO