


LEGENDA		
GR	RETINO SIMBOLO	DESCRIZIONE
ESPROPRIO		AREE DA ESPROPRIARE
		AREE DA OCCUPARE TEMPORANEAMENTE
		AREE DA ASSERVIRE/CONVENZIONARE
		AREE DI PROPRIETÀ ANAS
		LINEA FASCIA DI RISPETTO
		NUMERO DI PIANO
		AREA DI CANTIERE
		PISTA DI CANTIERE
		VIABILITA' PRINCIPALE
		VIABILITA' SECONDARIA
CATASTO		ACQUE
		STRADE
		FABBRICATO
		PARTICELLA
		CONFINI COMUNALI

LEGENDA
PP approvato con delibera CIPE 2018 :

OCCUPAZIONE DEFINITIVA

LIMITE DM 04.04.1968

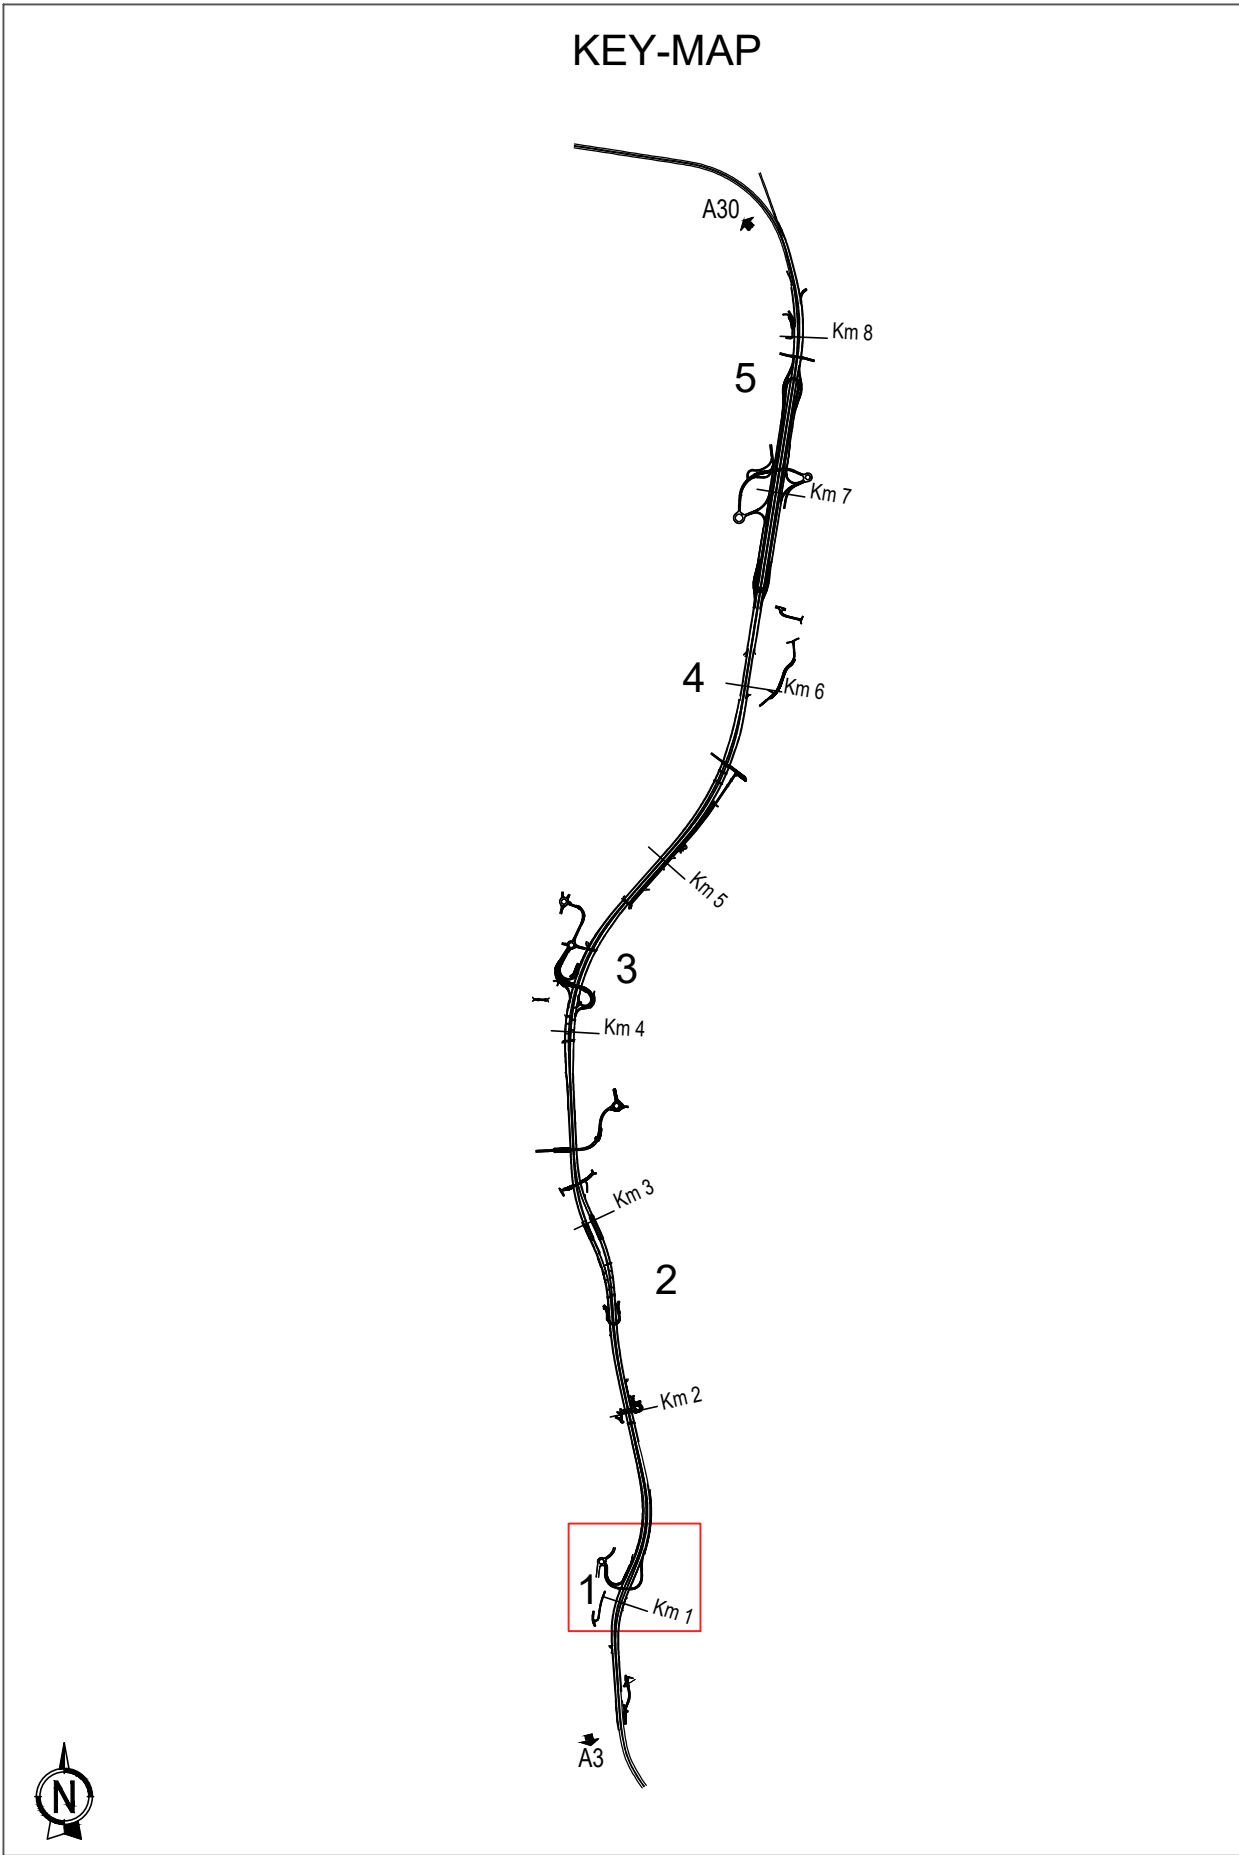

Direzione Progettazione e Realizzazione Lavori

CONFERIMENTO CARATTERISTICHE AUTOSTRADALI
AL RACCORDO SA/AV COMPRESO L'ADEGUAMENTO DELLA S.S. 7
E 7 BIS FINO ALLO SVINCOLO DI AVELLINO EST DELL'A16
1° stralcio da Mercato S. Severino allo svincolo di Fratte

PROGETTO DEFINITIVO		COD. NA95
PROGETTAZIONE: R.T.I.: PROGER S.p.A. (capogruppo mandataria) PROGIN S.p.A. - INTEGRA CONSORZIO STABILE IDROESSE Engineering S.r.l. - Prometeoengineering.it S.r.l. - ART S.r.l.		
RESPONSABILE INTEGRAZIONE PRESTAZIONI SPECIALISTICHE: Dott. Ing. Antonio GRIMALDI (Progin S.p.A.)	CAPOGRUPPO MANDATARIA: PROGER Direttore Tecnico: Dott. Ing. Stefano PALLAVICINI	
IL GEOLOGO: Dott. Geol. Marco SANDRUCCI (PROGER S.p.A.)	MANDANTI: PROGIN Direttore Tecnico: Dott. Ing. Lorenzo INFANTE INTEGRA Direttore Tecnico: Prof. Ing. Franco BRAGA	
IL COORDINATORE PER LA SICUREZZA IN FASE DI PROGETTAZIONE: Dott. Ing. Nicola SCIARRA (Proger S.p.A.)	IDROESSE Direttore Tecnico: Dott. Ing. Alberto CECCHINI PROMETEO Direttore Tecnico: Dott. Ing. Alessandro FOCARACCI	
IL PROJECT MANAGER DELL'R.T.I.: Dott. Ing. Carlo LISTORTI (Proger S.p.A.)	ART Direttore Tecnico: Dott. Ing. Ivo FRESIA	
VISTO: IL RESPONSABILE DEL PROCEDIMENTO: Dott. Ing. Giuseppe MELI		
PROTOCOLLO	DATA	201_

ESPROPRI
Svincolo di Pellezzano
Sovrapposizione Espropri PP e PD

CODICE PROGETTO	NOME FILE	REVISIONE	SCALA:
PROGETTO LO4112A	T00ES00ESPPL16_A.dwg	A	1:1000
LIV. PROG. D	CODICE ELAB. T00ES00ESPPL16		
N. PROG. 2001			
A	Emissione	Agosto 2022	M. Crivellari
REV.	DESCRIZIONE	DATA	REDATTO
			VERIFICATO
			APPROVATO