


LEGENDA		
GR	SIMBOLOGIA	DESCRIZIONE
ESPROPRIO		AREE DA ESPROPRIARE
		AREE DA OCCUPARE EMERANEAEMENTE
		AREE DA ASSERVIRE/CONVENZIONARE
		SERVITU/CONVENZIONI PER PUBBLICI SERVIZI
		AREE DEMANIALI
CATALISTO		LINEA FASCIA DI RISPETTO
		DEMOLIZIONE DI FABBRICATI E/O PORZIONE DI FABBI. RIPORTATI NEI FOGLI DI MAPPA
		NUMERO DI PIANO
		PARTICELLA
		CONFINI FOGLIO CATASTALE
		CONFINI COMUNALI
		STRADE

NOTE GENERALI

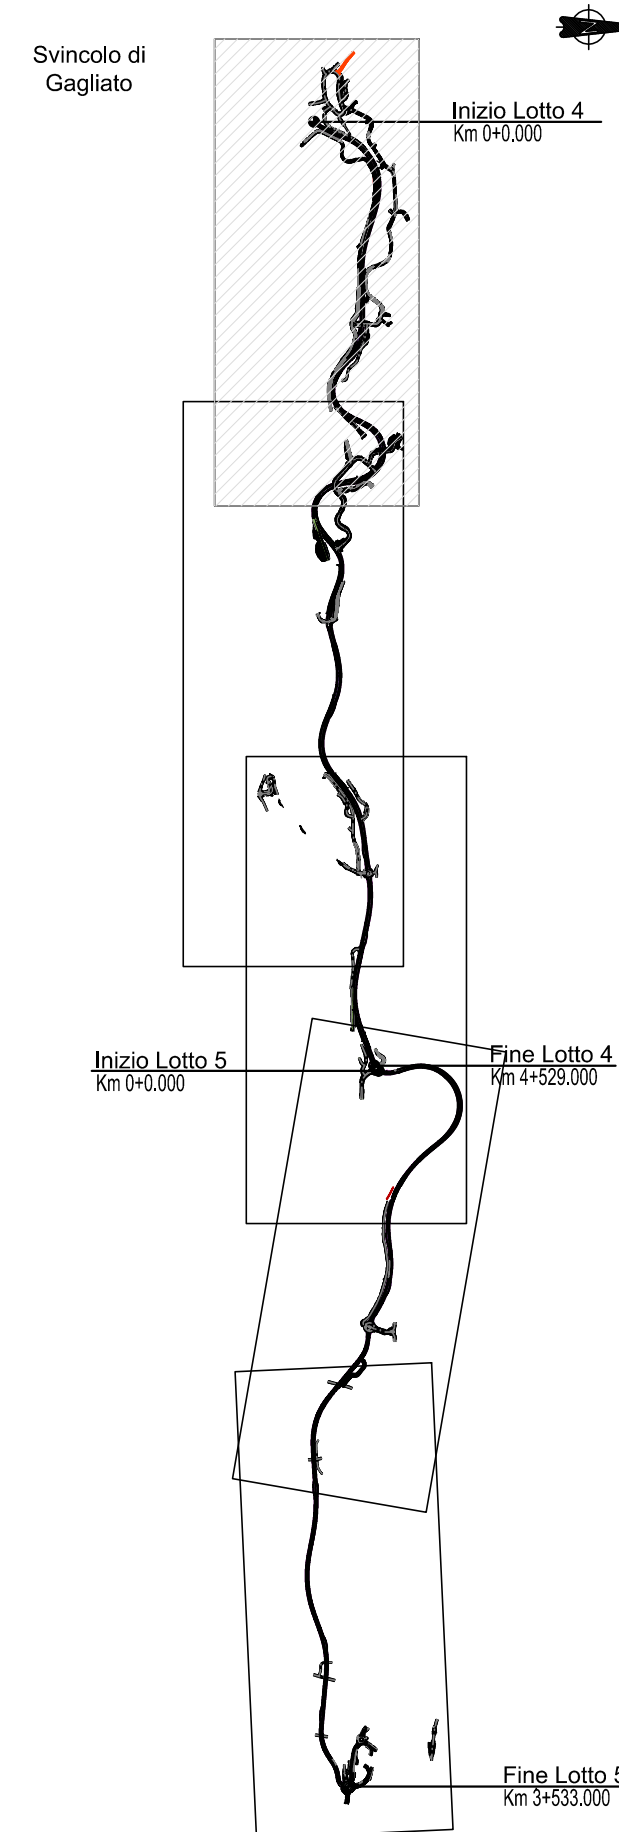

Direzione Progettazione e Realizzazione Lavori

S.S. 182 TRASVERSALE DELLE SERRE
Tronco 5° Lotto 4° stralcio 1°: Svincolo Gagliato - Svincolo Satriano compresa Bretella Satriano - (CZ179)
Tronco 5° Lotto 4° stralcio 2°: Svincolo Gagliato - Svincolo Satriano compresa Bretella Satriano - (CZ180)
Tronco 5° Lotto 5°: Svincolo Satriano - Svincolo Soverato (CZ29)

PROGETTO DEFINITIVO

IL PROGETTISTA E RESPONSABILE DELL'INTEGRAZIONE DELLE PRESTAZIONI SPECIALISTICHE Ing. Francesco M. LA CAMERA	GRUPPO DI PROGETTAZIONE S.T.E. s.r.l. Structure and Transport Engineering		Direttore Tecnico Ing. E. Moroni Ordine Ing. Roma N. 10029
IL COORDINATORE DELLA SICUREZZA IN FASE DI PROGETTAZIONE Ing. Francesco M. LA CAMERA	ROCKSOIL S.p.A.		Direttore Tecnico Ing. G. Cassani Ordine Ing. Milano N. 20987
IL GEOLOGO Dott. Geol. Firenze PENNINO	E.D.I.N. s.r.l. Società di Ingegneria		Direttore Tecnico Ing. G. Grimaldi Ordine Ing. Roma N. 17703
L'ARCHEOLOGO: Dott.ssa Grazia SAVINO Elenco MIBACT n. 3856 - archeologa di 1° fascia di sensi del D.M. 244/2019	Prof. Arch. F. KARRER		Ordine Arch. Roma N. 12097
IL RESPONSABILE DEL PROCEDIMENTO Ing. Carlo Muscolletto			

ESPROPRIO
Planimetria catastale con sovrapposizione progetto
Tav 1 di 3

CODICE PROGETTO		NOME FILE		REVISIONE	SCALA:
PROGETTO	AN. PROG. ANNO	T01_ES00_ESP_PC04_B			
D P C Z 2 0 1 7 9	D 2 0	CODICE ELAB.	T01ES00ESPPC04	B	1/2000
D P C Z 2 0 1 8 0	D 2 0				
D P C Z 2 0 2 9	D 2 0				
B	EMISSIONE A SEGUITO ISTRUTTORIA	MAGGIO 2022	BONAMASSA	DI RENZO	LA CAMERA
A	PRIMA EMISSIONE	Marzo 2022	BONAMASSA	DI RENZO	LA CAMERA
REV.	DESCRIZIONE	DATA	REDATTO	VERIFICATO	APPROVATO