


NOTE GENERALI



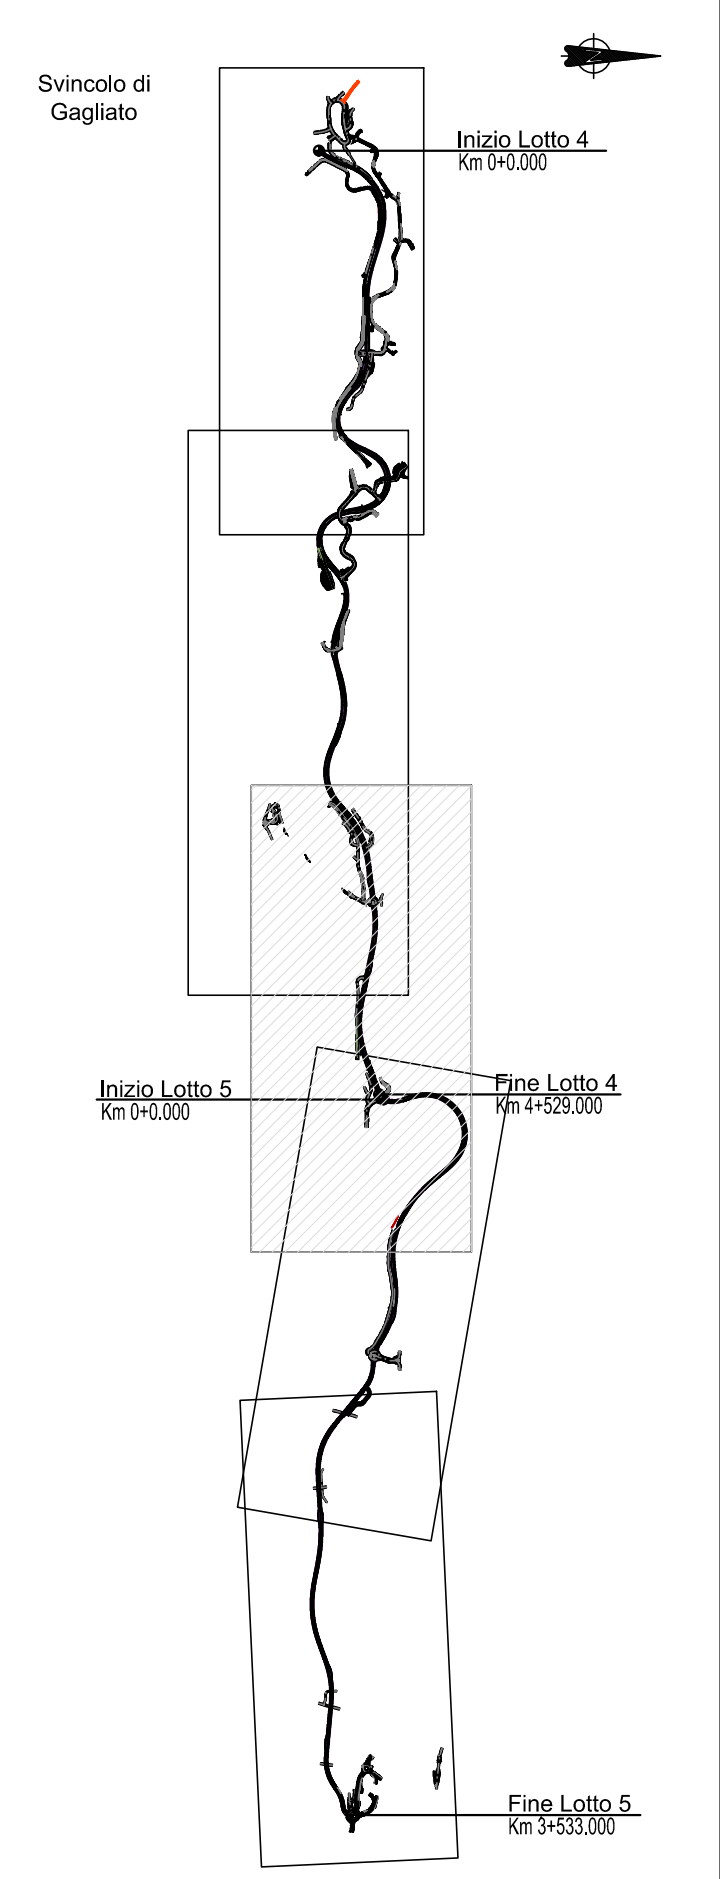

Direzione Progettazione e Realizzazione Lavori

S.S. 182 TRASVERSALE DELLE SERRE
Tronco 5° Lotto 4° stralcio 1°: Svincolo Gagliato - Svincolo Satriano compresa Bretella Satriano - (CZ179)
Tronco 5° Lotto 4° stralcio 2°: Svincolo Gagliato - Svincolo Satriano compresa Bretella Satriano - (CZ180)
Tronco 5° Lotto 5°: Svincolo Satriano - Svincolo Soverato (CZ29)

PROGETTO DEFINITIVO

IL PROGETTISTA E RESPONSABILE DELL'INTEGRAZIONE DELLE PRESTAZIONI SPECIALISTICHE
Ing. Francesco M. LA CAMERA

IL COORDINATORE DELLA SICUREZZA IN FASE DI PROGETTAZIONE
Ing. Francesco M. LA CAMERA

IL GEOLOGO
Dott. Geol. FIORENTINO PENNINO

L'ARCHEOLOGO: Dott.ssa Grazia SAVINO
Elenco MIBACT n. 3856 - archeologa di 1° fascia ai sensi del D.M. 244/2019

IL RESPONSABILE DEL PROCEDIMENTO
Ing. Carlo Muscatello

GRUPPO DI PROGETTAZIONE

S.T.E. s.r.l.
Structure and Transport Engineering

Direttore Tecnico
Ing. E. Morone
Ordine Ing. Roma
N. 10020

ROCKSOIL S.p.A.

Direttore Tecnico
Ing. G. Cassani
Ordine Ing. Milano
N. 20097

E.D.I.N. s.r.l.
Società di Ingegneria

Direttore Tecnico
Ing. G. Girmaldi
Ordine Ing. Roma
N. 17703

Prof. Arch. F. KARRER

Ordine Arch. Roma
N. 12097

ESPROPRIO
Planimetria catastale con sovrapposizione progetto
Tav 3 di 3

CODICE PROGETTO		LV. PROG. ANNO		NOME FILE		REVISIONE	SCALA:
PROGETTO	D P C Z 0 1 7 9	D	2 0	T01_ES00_ESP_PC06_B			
PRODOTTO	D P C Z 0 1 8 0	D	2 0				
ELAB.	D P C Z 0 2 9	D	2 0				
				CODICE ELAB.	T01ES00ESP		
					PC06		
B	EMISSIONE A SEGUITO ISTRUTTORIA		MAGGIO 2022	BONAMASSA	DI RENZO	LA CAMERA	
A	PRIMA EMISSIONE		Marzo 2022	BONAMASSA	DI RENZO	LA CAMERA	
REV.	DESCRIZIONE		DATA	REDATTO	VERIFICATO	APPROVATO	