


NOTE GENERALI

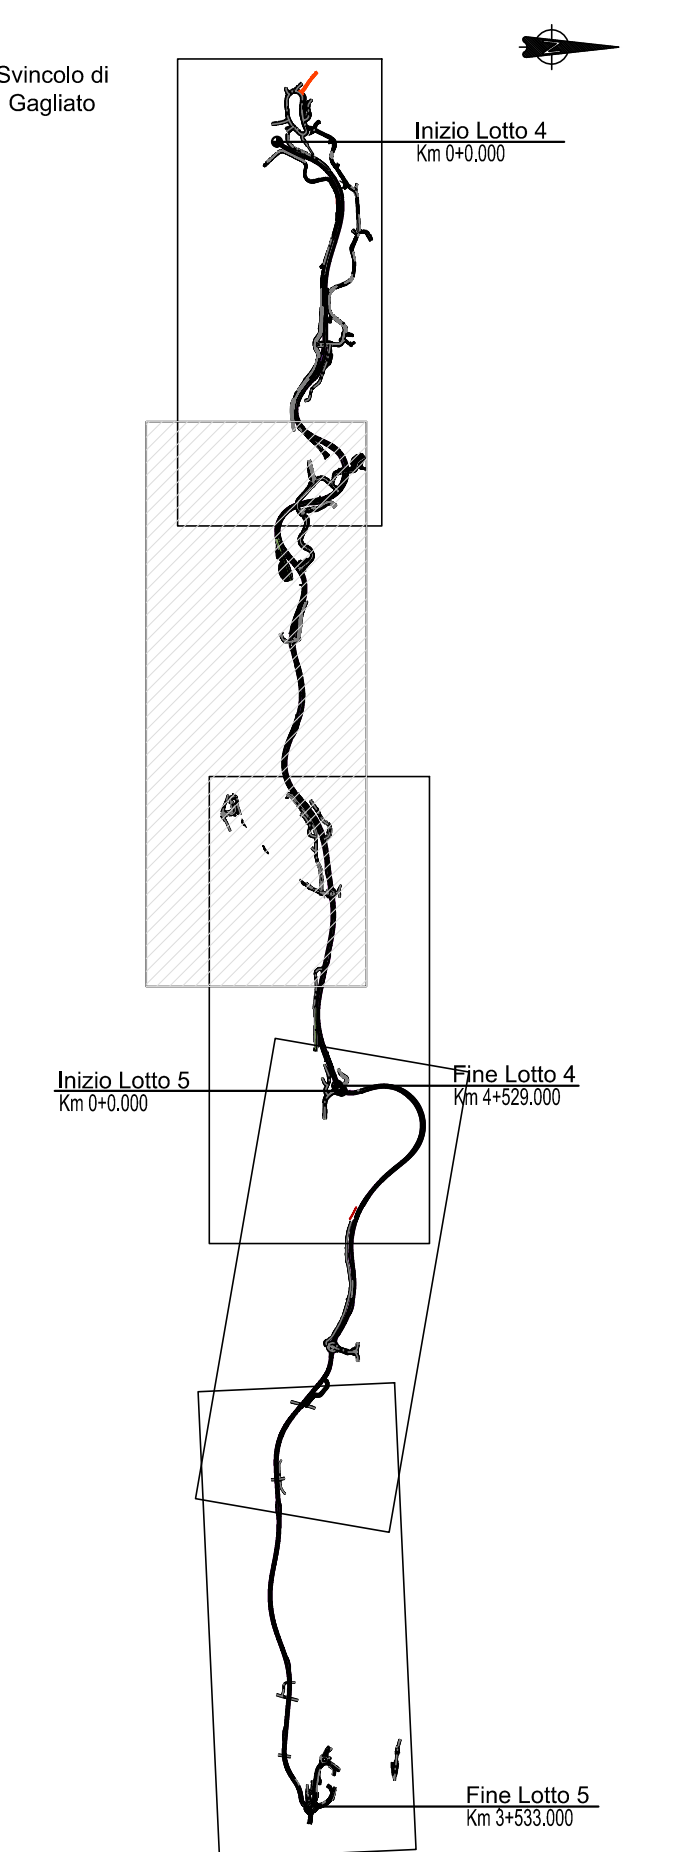

Direzione Progettazione e Realizzazione Lavori

S.S. 182 TRASVERSALE DELLE SERRE
Tronco 5° Lotto 4° stralcio 1°: Svincolo Gagliato - Svincolo Satriano compresa Bretella Satriano - (CZ179)
Tronco 5° Lotto 4° stralcio 2°: Svincolo Gagliato - Svincolo Satriano Compresa Bretella Satriano - (CZ180)
Tronco 5° Lotto 5°: Svincolo Satriano - Svincolo Soverato (CZ29)

PROGETTO DEFINITIVO

IL PROGETTISTA E RESPONSABILE DELL'INTEGRAZIONE DELLE PRESTAZIONI SPECIALISTICHE
Ing. Francesco M. LA CAMERA

IL COORDINATORE DELLA SICUREZZA IN FASE DI PROGETTAZIONE
Ing. Francesco M. LA CAMERA

IL GEOLOGO
Dott. Geol. Firenze PENNINO

L'ARCHEOLOGO: Dott.ssa Grazia SAVINO
Elenco MIBACT n. 3856 - archeologia di "fascia di sensi" del D.M. 244/2019

IL RESPONSABILE DEL PROCEDIMENTO
Ing. Carlo Muscolletto

GRUPPO DI PROGETTAZIONE

S.T.E. s.r.l.
Structure and Transport Engineering
Direttore Tecnico
Ing. E. Moroni
Ordine Ing. Roma
N. 10029

ROCKSOIL S.p.A.
Direttore Tecnico
Ing. G. Cassiani
Ordine Ing. Milano
N. 20987

E.D.I.N. s.r.l.
Società di Ingegneria
Direttore Tecnico
Ing. G. Grimaldi
Ordine Ing. Roma
N. 17703

Prof. Arch. F. KARRER
Ordine Arch. Roma
N. 12097

ESPROPRIO

Planimetria catastale con sovrapposizione progetto
Tav 2 di 3

LEGENDA	
GR	DESCRIZIONE
	AREE DA ESPROPRIARE
	AREE DA OCCUPARE EMPOREANEAMENTE
	AREE DA ASSERVIRE/CONVENZIONARE
	SERVITUVI/CONVENZIONI PER PUBBLICI SERVIZI
	LINEA FASCIA DI RISPETTO
	AREE DEMANIALI
	DEMOLIZIONE DI FABBRICATI E/O PORZIONE DI FABR. RIPORTATI NEI FOGLI DI MAPPA
	NUMERO DI PIANO
	PARTICELLA
	CONFINI FOGLIO CATASTALE
	CONFINI COMUNALI
	STRADE

CODICE PROGETTO		NOME FILE		REVISIONE	SCALA:
PROGETTO	AN. PROG. ANNO	T01_ES00_ESP_PC05_B			
D P C Z 2 1 7 9	D 2 0				
D P C Z 2 1 8 0	D 2 0				
D P C Z 2 1 8 9	D 2 0				

REV.	DESCRIZIONE	DATA	REDATTO	VERIFICATO	APPROVATO
B	EMISSIONE A SEGUITO ISTRUTTORIA	MAGGIO 2022	BONAMASSA	DI RENZO	LA CAMERA
A	PRIMA EMISSIONE	Marzo 2022	BONAMASSA	DI RENZO	LA CAMERA