


LEGENDA		
GR	SIMBOLOGIA	DESCRIZIONE
ESP		AREE DA ESPROPRIARE
		AREE DA OCCUPARE EMERENZIALMENTE
		AREE DA ASSERVIRE/CONVENZIONARE
		SERVITUTI/CONVENZIONI PER PUBBLICI SERVIZI
		LINEA FASCIA DI RISPETTO
CAT		AREE DEMANIALI
		DEMOLIZIONE DI FABBRICATI E/O PORZIONE DI FABB. RIPORTATI NEI FOGLI DI MAPPA
		NUMERO DI PIANO
		PARTICELLA
		CONFINI FOGLIO CATASTALE
		CONFINI COMUNALI
		STRADE

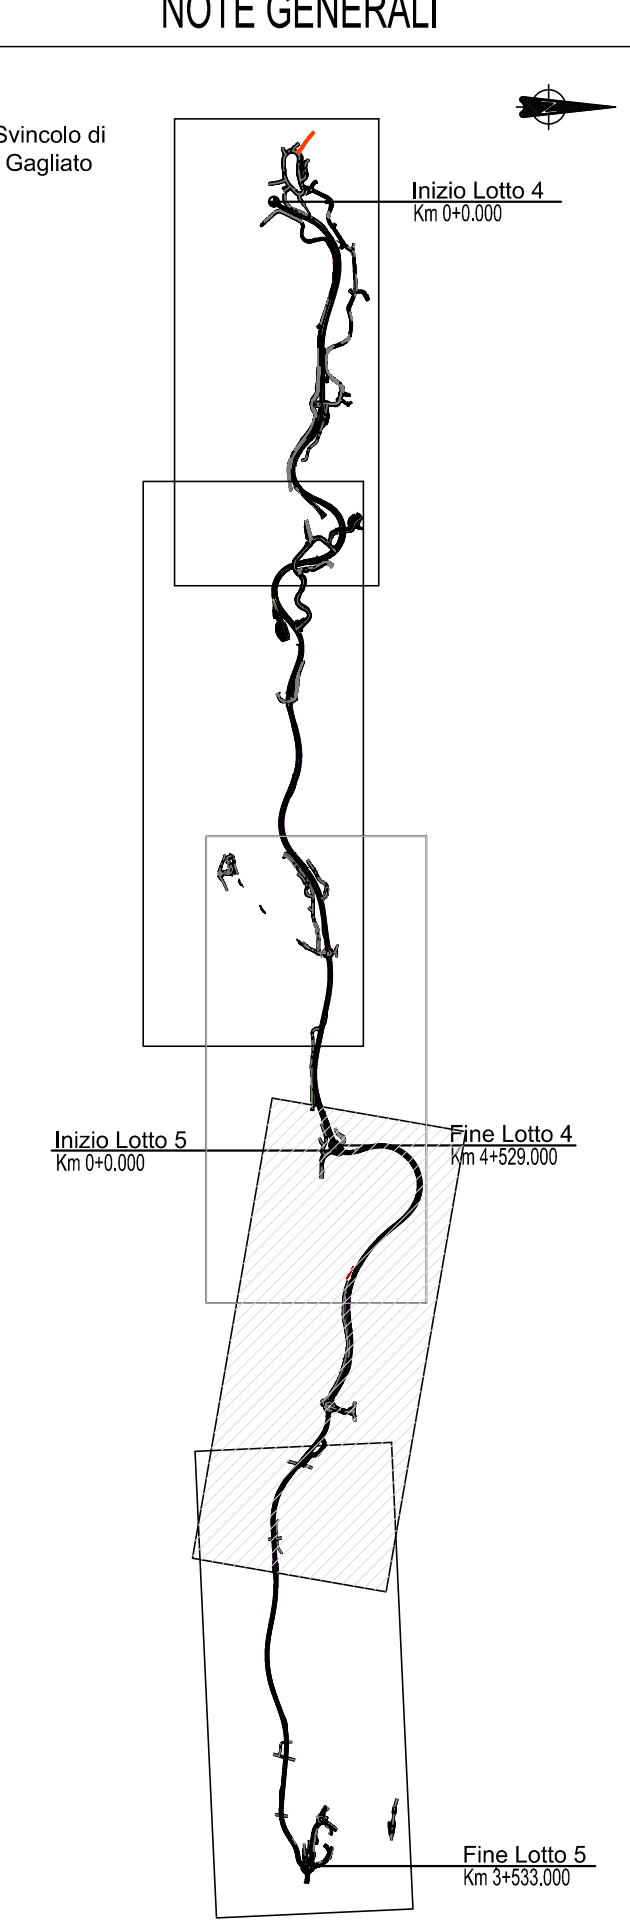

Sanas
GRUPPO FS ITALIANE

Direzione Progettazione e Realizzazione Lavori

S.S. 182 TRASVERSALE DELLE SERRE
Tronco 5° Lotto 4° stralcio 1°: Svincolo Gagliato - Svincolo Satriano compresa Bretella Satriano - (CZ179)
Tronco 5° Lotto 4° stralcio 2°: Svincolo Gagliato - Svincolo Satriano compresa Bretella Satriano - (CZ180)
Tronco 5° Lotto 5°: Svincolo Satriano - Svincolo Soverato (CZ29)

PROGETTO DEFINITIVO

IL PROGETTISTA E RESPONSABILE DELL'INTEGRAZIONE DELLE PRESTAZIONI SPECIALISTICHE
Ing. Francesco M. LA CAMERA

IL COORDINATORE DELLA SICUREZZA IN FASE DI PROGETTAZIONE
Ing. Francesco M. LA CAMERA

IL GEOLOGO
Dott. Geol. FIORENTINO PENNINO

L'ARCHEOLOGO: Dott.ssa Grazia SAVINO
Elenco MIBACT n. 3856 - archeologia di 1° fascia ai sensi del D.M. 24/4/2019

IL RESPONSABILE DEL PROCEDIMENTO
Ing. Carlo Muscatello

GRUPPO DI PROGETTAZIONE
S.T.E. s.r.l.
Structure and Transport Engineering
Direttore Tecnico
Ing. E. Morone
Ordine Ing. Roma
N. 10020

ROCKSOIL S.p.A.
Direttore Tecnico
Ing. G. Cassani
Ordine Ing. Milano
N. 20097

E.D.I.N. s.r.l.
Società di Ingegneria
Direttore Tecnico
Ing. G. Girmaldi
Ordine Ing. Roma
N. 17703

Prof. Arch. F. KARRER
Ordine Arch. Roma
N. 12097

ESPROPRI
Lotto 5
Planimetria catastale con sovrapposizione progetto - Tav.1 di 2

CODICE PROGETTO	PROGETTO	LV. PROG.	ANNO	NOME FILE	REVISIONE	SCALA:
D P C Z O 1 7 9	D	0	2 0	T02_ES00_ESP_PC03_B		
S P C Z O 1 8 0	D	0	2 0			
S P C Z O 0 2 9	D	0	2 0	CODICE ELAB. T02ES00ESP	PC03	1:2000

B	EMISSIONE A SEGUITO DI ISTRUTTORIA	MAGGIO 2022	BONAMASSA	DI RENZO	LA CAMERA
A	PRIMA EMISSIONE	Marzo 2022	BONAMASSA	DI RENZO	LA CAMERA
REV.	DESCRIZIONE	DATA	REDATTO	VERIFICATO	APPROVATO