


LEGENDA		
GR	RETINO/SIMBOLO	DESCRIZIONE
ESPROPRIO		AREE DA ESPROPRIARE
		AREE DA OCCUPARE TEMPORANEAMENTE
		AREE DA ASSERVIRE / CONVENZIONARE
		LINEA FASCIA DI RISPETTO
CATASTO		NUMERO PIANO
		ACQUE
		STRADE
		FABBRICATO
	XXXX	PARTICELLA
		CONFINI COMUNALI
		CONFINE FOGLIO CATASTALE

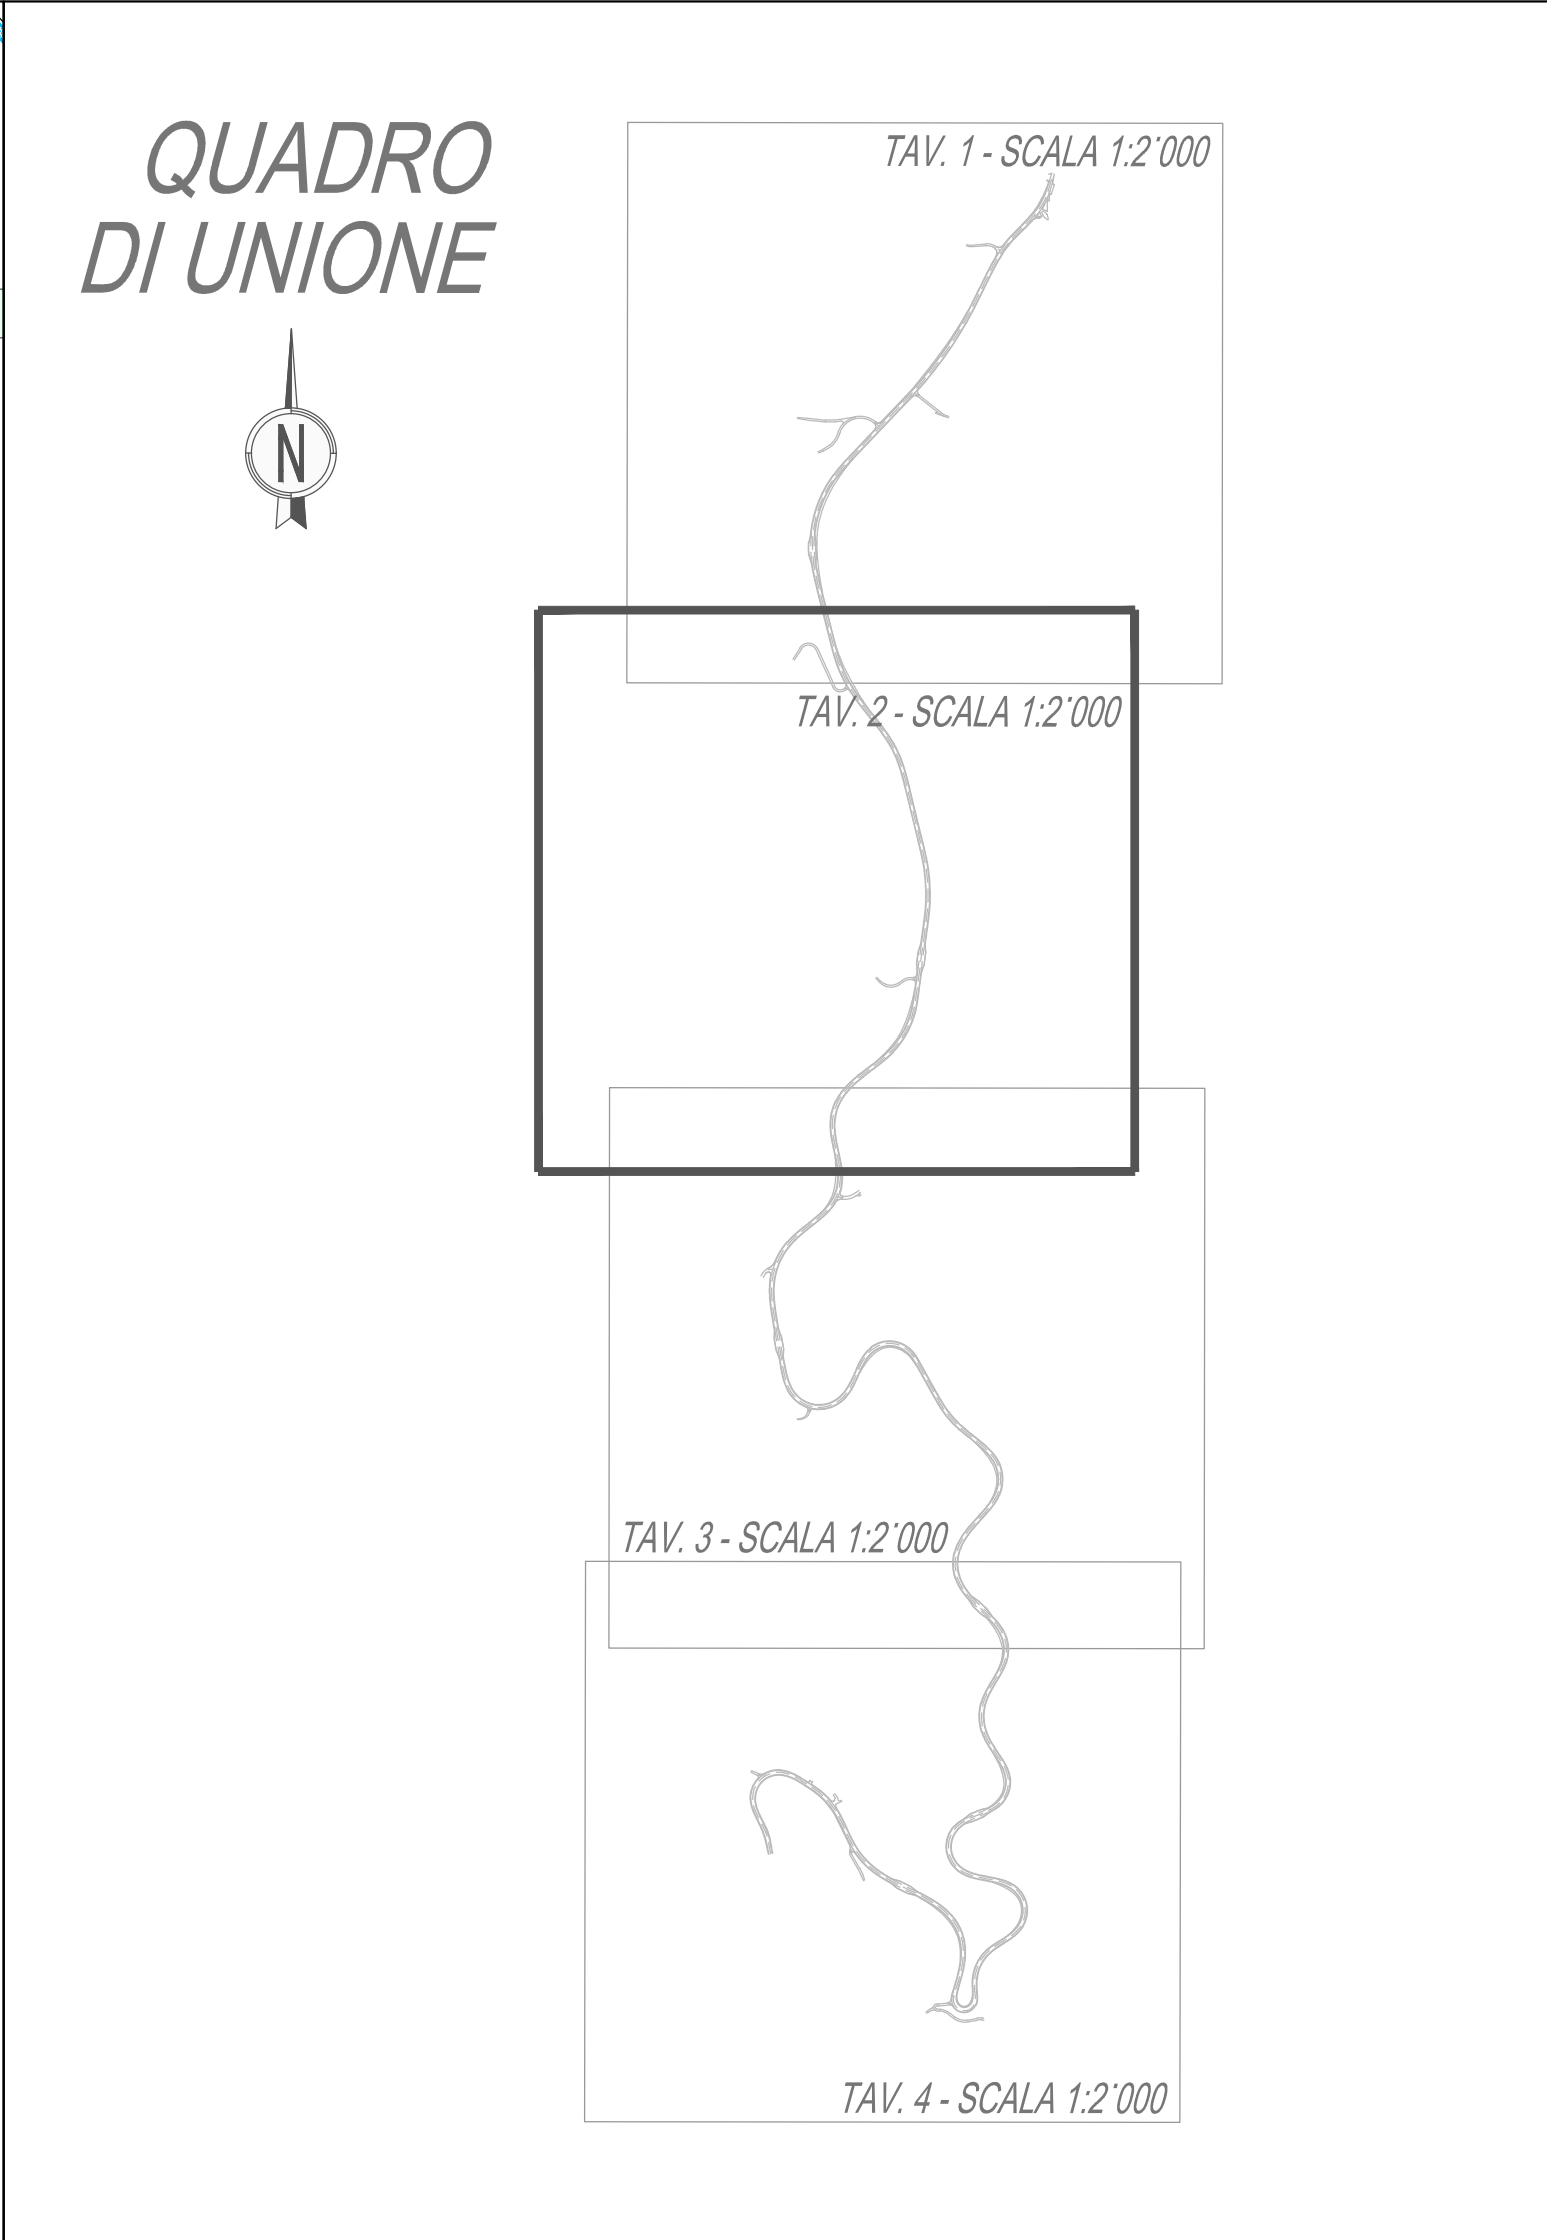



**ANAS S.p.A.**  
*Direzione Progettazione e Realizzazione Lavori*

**S.S. 198 “DI SEUI E LANUSEI”**  
INTERVENTI DI COMPLETAMENTO E ADEGUAMENTO  
TRATTA SADALI - VILLANOVA TULO

PROGETTO DEFINITIVO

COD. CA359

PROGETTAZIONE: ANAS - DIREZIONE PROGETTAZIONE E REALIZZAZIONE LAVORI

PROGETTISTA E RESPONSABILE INTEGRATORE PRESTAZIONI  
SPECIALISTICHE  
Ing. M. RASIMELLI  
Ordine Ingegneri Provincia di Perugia n° 4632

GRUPPO DI PROGETTAZIONE  
Ing. D. BONADIES Ing. M. PROCACCI  
Ing. P. LOSPENNATO Ing. R. CERQUIGLINI  
Ing. S. PELLEGRINI Ing. M. CARAFFINI  
Ing. A. POLLI Geom. M. BINAGLIA  
Ing. M. MARELLI  
Ing. A. LUCIA

L'ARCHEOLOGO  
Dott. M. MENICHINI  
Decreto Ministeriale per i Beni Culturali al n° 2160 del 18.05.2020

IL GEOLOGO  
Dott. S. PIAZZOLI

COORDINATORE PER LA SICUREZZA IN FASE DI PROGETTAZIONE  
Ing. L. IOVINE

VISTO: IL RESP. DEL PROCEDIMENTO  
Ing. E. QUATTRONE

IL GRUPPO DI PROGETTAZIONE:  
  
Ing. D. BONADIES Ing. M. RASIMELLI

MANDATARIA  
**PINI** PINI SWISS ENGINEERS SA  
SWISS  
MANDANTE:  
**PINI** PINI SWISS ENGINEERS Srl  
ITALIA  
MANDANTE

PROTOCOLLO

ESPROPRI

PLANIMETRIA PIANO PARTICELLARE TAV. 2 di 4

CODICE PROGETTO		NOME FILE		REVISIONE	SCALA
PROGETTO		T00_ES00_ESP_PC02_A			
DPCA359		D 2004		A	1:2.000
CODICE ELAB.		T00ES00ESPPC02			
D					
C					
B					
A	PRIMA EMISSIONE	MARZO 2021	BELLAVITA	LOSPENNATO	RASIMELLI
REV.	DESCRIZIONE	DATA	REDATTO	VERIFICATO	APPROVATO