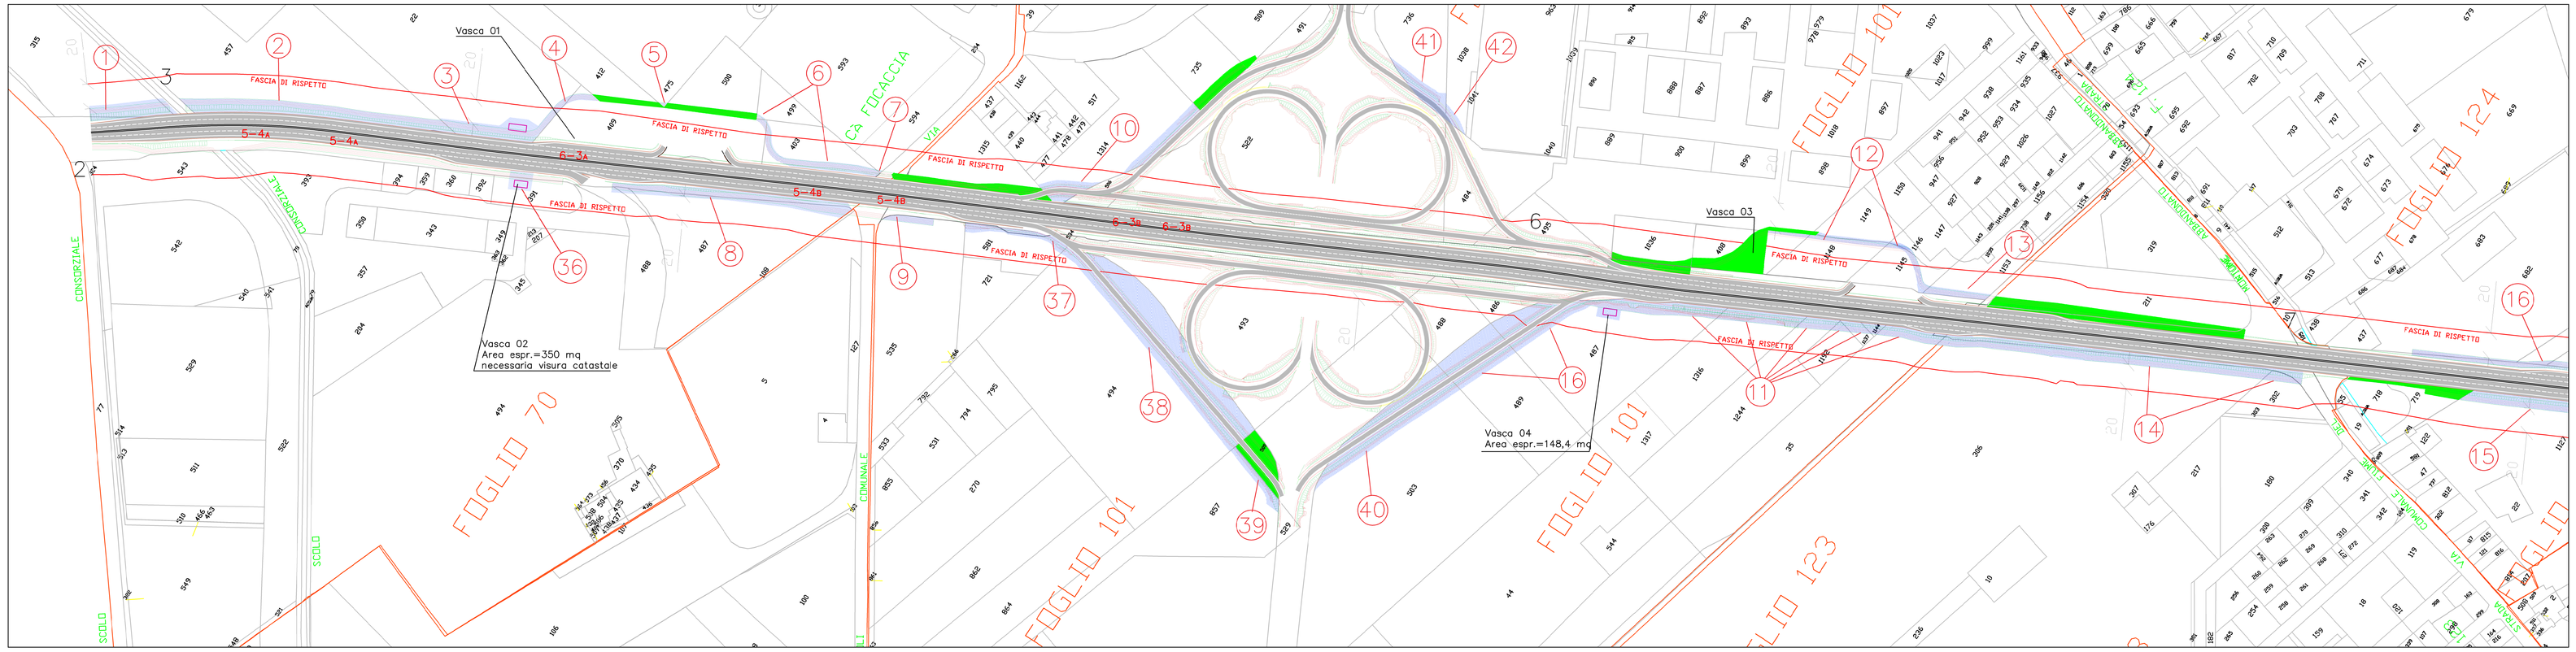

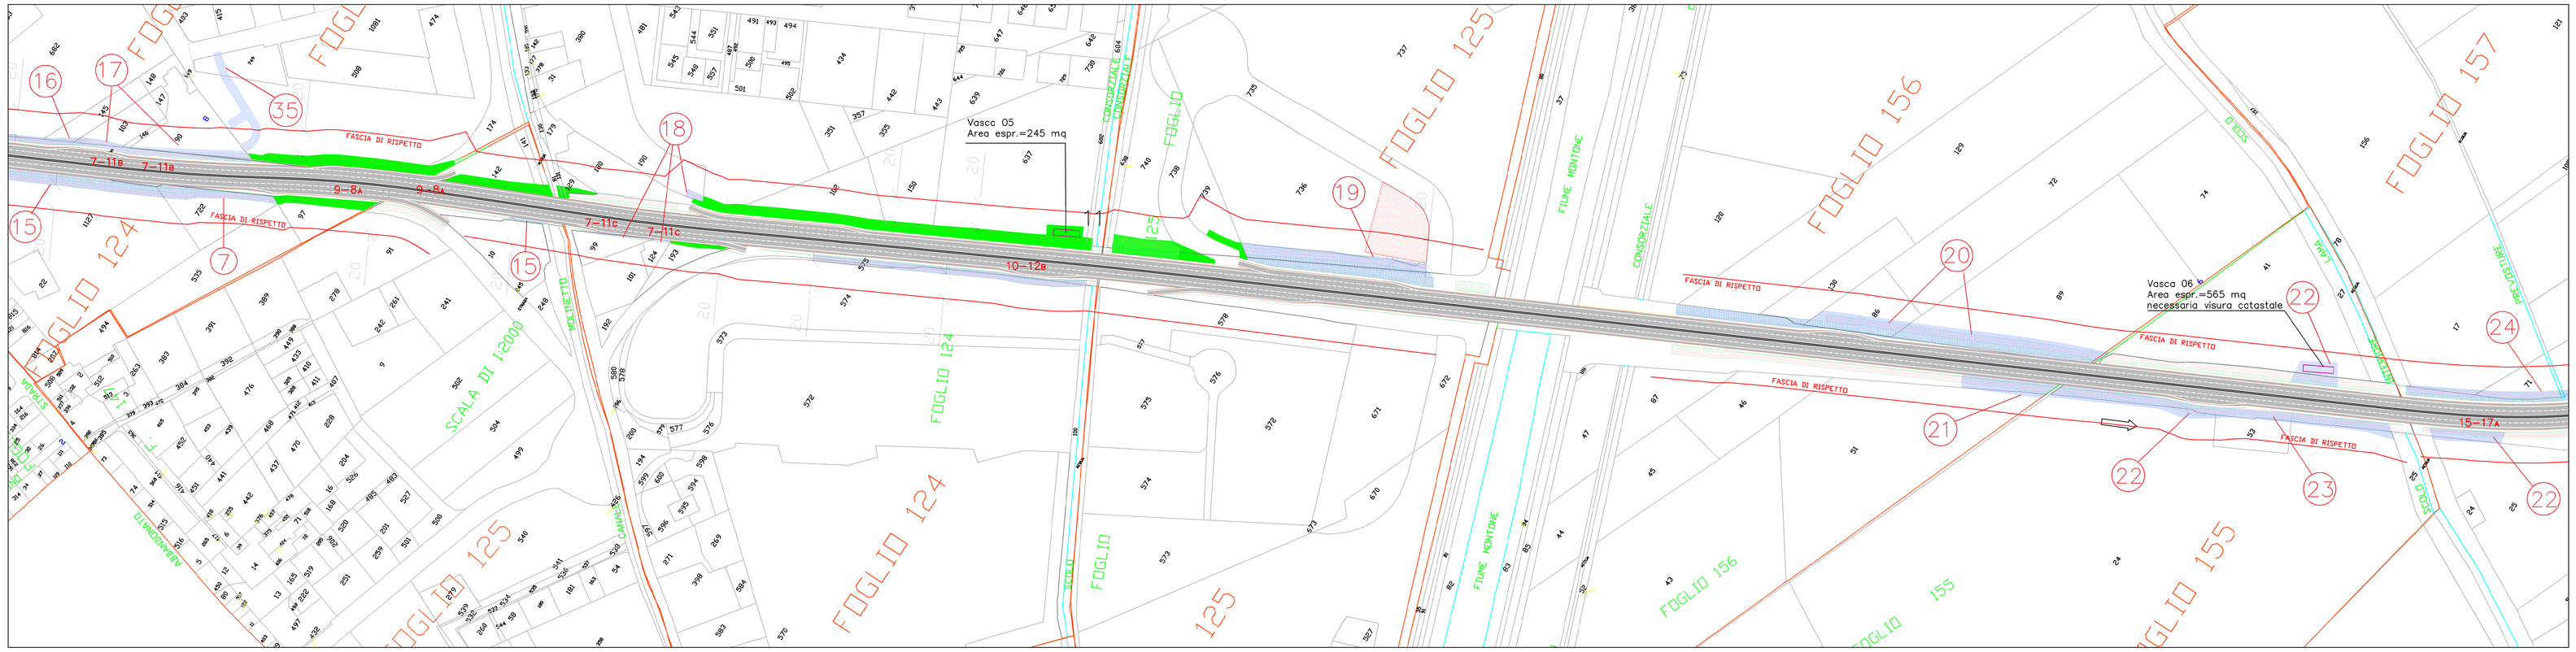

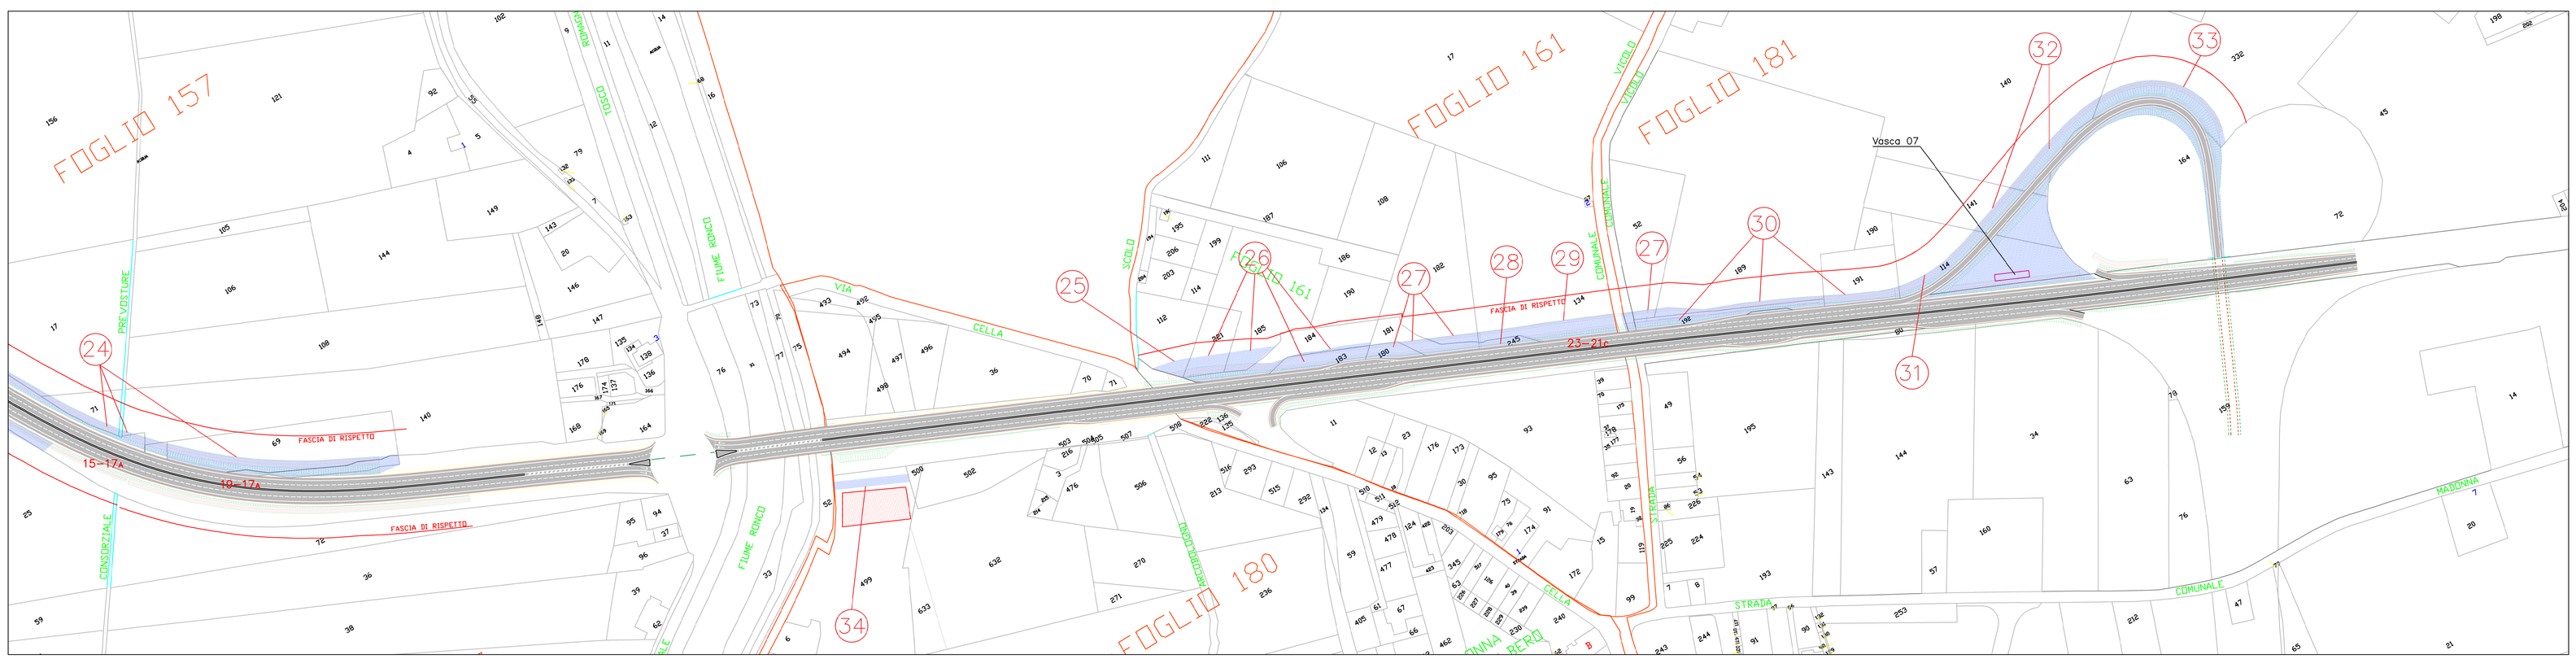

LEGENDA	
Retino simbolo	Descrizione
	Aree da espropriare
	Aree da occupare temporaneamente
	Aree da asservire/convenzionare
	Aree di proprietà del Comune di Ravenna
xxx	Numero piano
— — —	Asse stradale stato di progetto
———	Fascia di rispetto stato di progetto

Anas S.p.A. – Gruppo Ferrovie dello Stato Italiane
Società con socio unico soggetta all'attività di direzione e coordinamento di Ferrovie dello Stato Italiane S.p.A. e concessionaria ai sensi del D.L. 138/2002 (convertito con L. 178/2002)

Struttura Territoriale Emilia Romagna
Viale A. Masini, 8 – 40126 Bologna T [+30] 051 6301111 – F [+39] 051 244970
Pec anas.emiliaromagna@postacert.stradeanas.it – www.stradeanas.it

Miglioramento del collegamento tra S.S. 16 e S.S. 309 dir.

PROGETTO DEFINITIVO

PROGETTISTI:
FRANCHETTI S.P.A.
Direttore Tecnico:
Ing. Paolo Franchetti

IL GEOLOGO
Geol. Matteo Scalzotto

COORDINATORE PER LA SICUREZZA IN FASE DI PROGETTAZIONE
Ing. Paolo Franchetti

VISTO: IL RESP. DEL PROCEDIMENTO
Ing. Francesco Pisani

PROTOCOLLO | DATA

GRUPPO DI PROGETTAZIONE
Ing. Michele Frizzarin
Ing. Francesco Zaccaro
Ing. Matteo Nicolodi
Ing. Antonio Sbordoni

CODICE PROGETTO		NOME FILE	REVISIONE	SCALA
PROGETTO DEL 240117	N. PROG. 8813	CODICE ELAB.		

REV.	DESCRIZIONE	DATA	REDATTO	VERIFICATO	APPROVATO