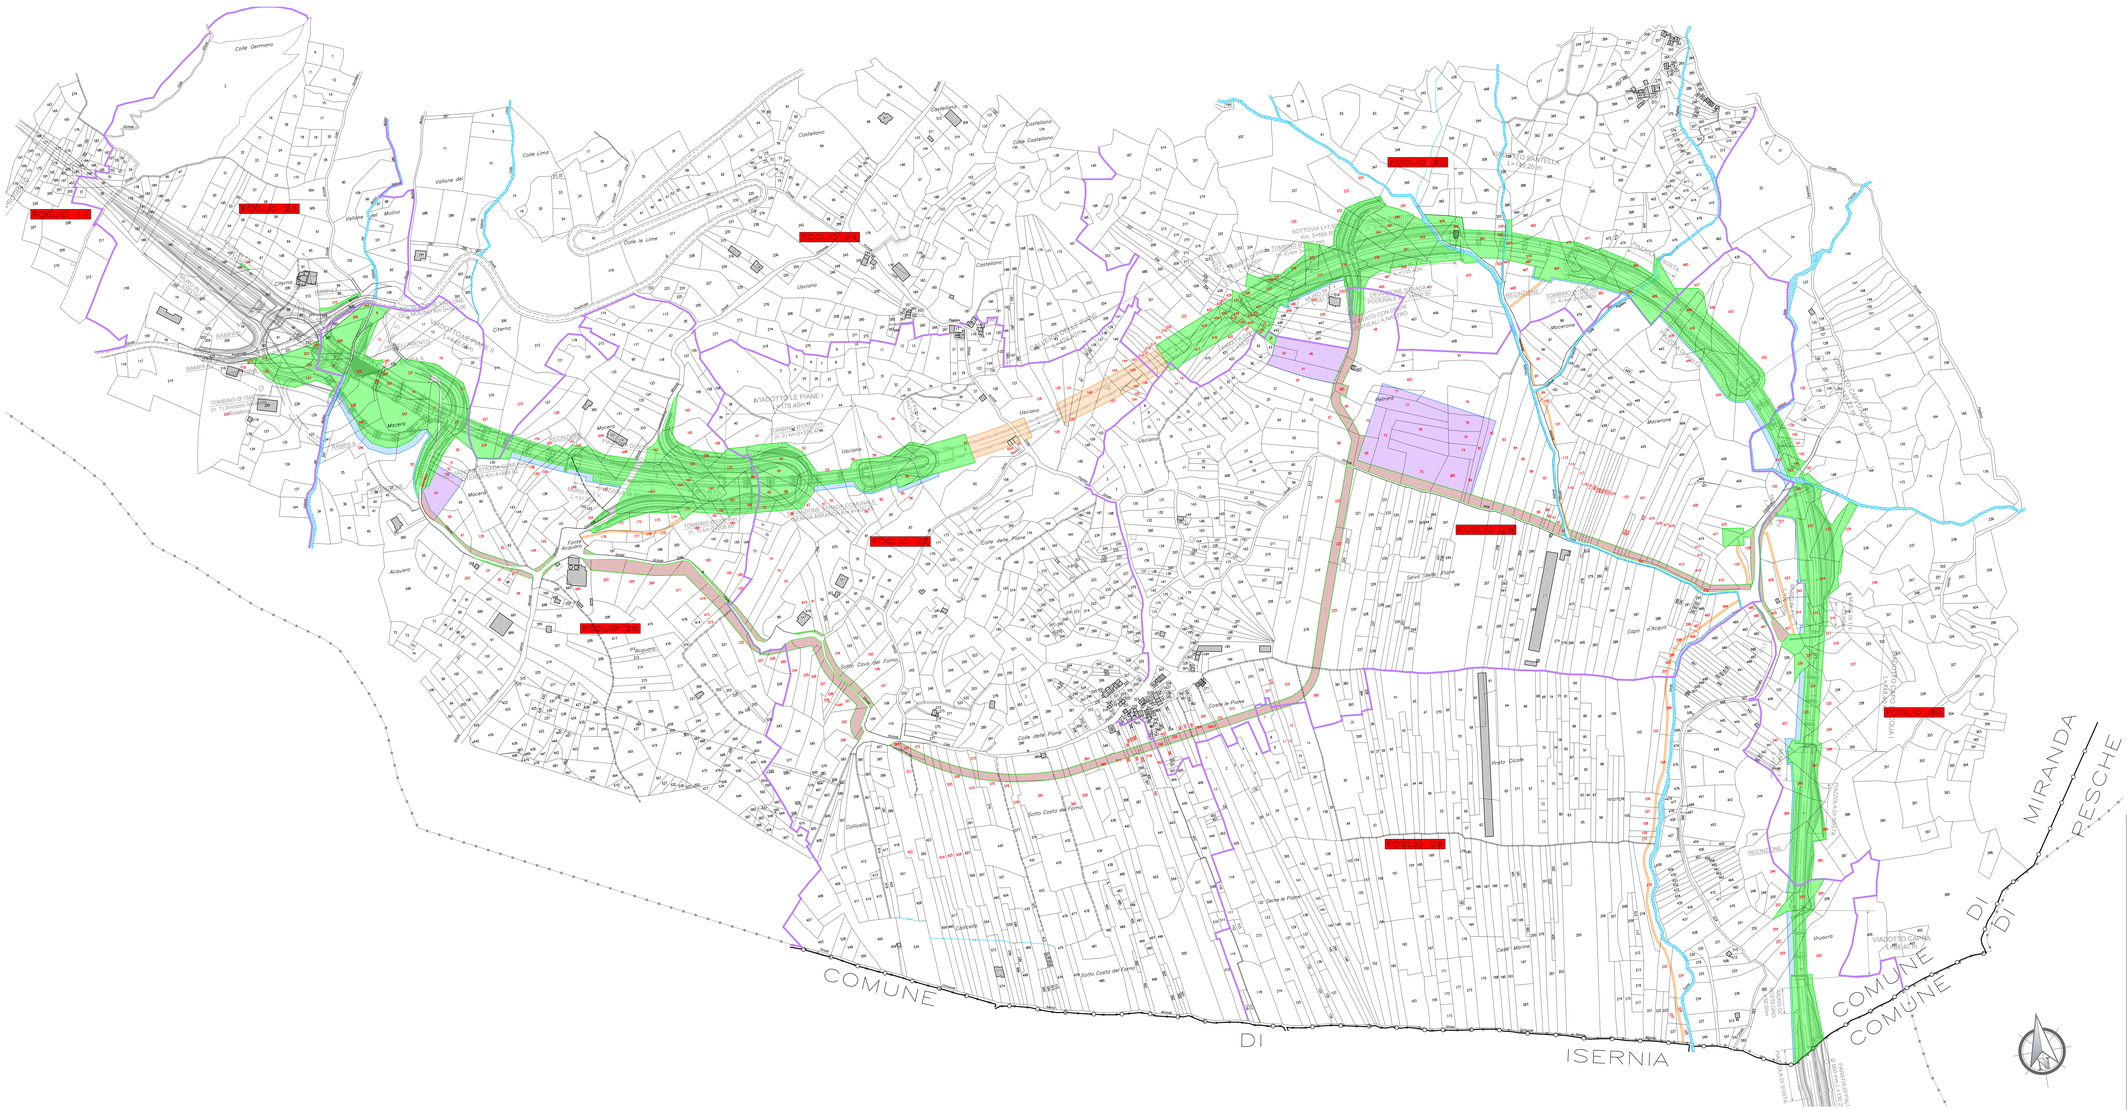

LEGENDA	
	CONFINI COMUNALI
	LIMITE FOGLIO
	RETICOLO IDROGRAFICO DI SUPERFICIE
	STRADA DA REALIZZARE: Tratto in rilevato
	STRADA DA REALIZZARE: Tratto in trincea
	STRADA DA REALIZZARE: Tratto in viadotto
	STRADA DA REALIZZARE: Tratto in galleria
	RECINZIONE
	LIMITE AREE INTERESSATE DA ESPROPRIO
	AREE INTERESSATE DA ESPROPRIO
	LIMITE AREE INTERESSATE DA OCCUPAZIONE TEMPORANEA
	AREE INTERESSATE DA OCCUPAZIONE TEMPORANEA
	LIMITE AREE INTERESSATE DA ASSERVIMENTO
	AREE INTERESSATE DA ASSERVIMENTO
183,185,187.....	PARTICELLE INTERESSATE DA ESPROPRIO
	AREE DI CANTIERE INTERESSATE DA OCCUPAZIONE TEMPORANEA
	AREE INTERESSATE DA ESPROPRIO VIABILITA' DI SERVIZIO

anas — Struttura Territoriale Abruzzo e Molise

17 "Appulo - Sannitica" - Lotto 0 di collegamento tra il bivio di Pesche al Km 181+500 della S.S. 17 ed il Lotto 1 della S.S.V. "Isernia - Castel di Sangro"

PROGETTO DEFINITIVO - PIANO DI ESPROPRIO

PROGETTAZIONE: ATI/RTP - ALTRI CONSULENTI/SPECIALISTI

PROGETTAZIONE: R.T.I.
bonifica spa — Capogruppo
Studio Ing. G. Carè
Studio Ing. M. De Vincenzi

I PROGETTISTI:
Ing. Franco Persio BOCCHETTO (Bonifica)
Albo degli Ingegneri della Prov. di Roma n° 8664
Ing. Giovanni Paolo CARÈ
Albo degli Ingegneri della Prov. di Isernia n° 216
Ing. Maurizio DE VINCENZI
Albo degli Ingegneri della Prov. di Isernia n° 187

STAFF DI SUPPORTO TECNICO–AMMINISTRATIVO
- *Ing. Vincenzo LOMBARDI*
- *Dott.ssa. Geologa Alessandra COLUCCI*
- *Geom. Antonio DI PASQUO*
- *Geom. Renato ROSSI*
- *Geom. Pasqualino CAVANNI*
- *Geom. Adriano DI SOMMA*

VISTO, IL RESP. DEL PROCEDIMENTO
Dott. Ing. Claudio RUCCI

Firmato digitalmente da: Claudio Rucci
Data: 22/07/2016 14:51:13
Agenzia Nazionale per le Strade S.p.A.

PROTOCOLLO | DATA

PIANO DI ESPROPRIO
COMUNE DI MIRANDA - PIANO PARTICELLARE GRAFICO

CODICE PROGETTO			NOME FILE	REVISIONE	SCALA:
PROGETTO	LIV. PROG.	ANNO	PDES00Q02_Miranda		
			CODICE ELAB. PD ES 0 0Q 0 2	C	1:2000

REV.	DESCRIZIONE	DATA	REDATTO	VERIFICATO	APPROVATO
	EMISSIONE	Maggio 2016			
	REVISIONE	Luglio 2016			
	REVISIONE	Gennaio 2017			