


LEGENDA			
GR	SIMBOLOGIA	RETINO COLORE	DESCRIZIONE
ESPROPRIO		ANSI31 160	AREE DA ESPROPRIARE
		ANSI31 82	AREE DA ESPROPRIARE IN FAVORE DI ALTRI ENTI (Convenzionare)
		AR-HBONE 40	AREE DA OCCUPARE TEMPORANEAMENTE
		ANSI38 10	AREE DA CONVENZIONARE
		EARTH 54	AREE DA ASSERVIRE / SERVITU'
		HONEY 11	SERVITU'/CONVENZIONI PER PUBBLICI SERVIZI (Risoluzione interferenze)
		SOLID 254	AREE DEMANIALI
		ANSI7+SENO3 7+263	SEDE STRADA STATALE
		ANGLE 10	DEMOLIZIONE FABBRICATI E/O PORZIONE DI FABB. RIPORTATI NEI FOGLI DI MAPPA
		CROSS 10	DEMOLIZIONE FABBRICATI E/O PORZIONE DI FABB. NON RIPORTATI NEI FOGLI DI MAPPA
CATALISTO		160	DELIMITAZIONE FASCIA DI RISPETTO
		XXX	NUMERO PIANO
		SOLID 151	ACQUE
		SOLID 41	STRADE
		ANSI31 7	FABBRICATO
		XX	PARTICELLA
			CONFINO FOGLIO CATASTALE
			CONFINO COMUNALE
			CONFINO PROVINCIALE
			CONFINO REGIONALE

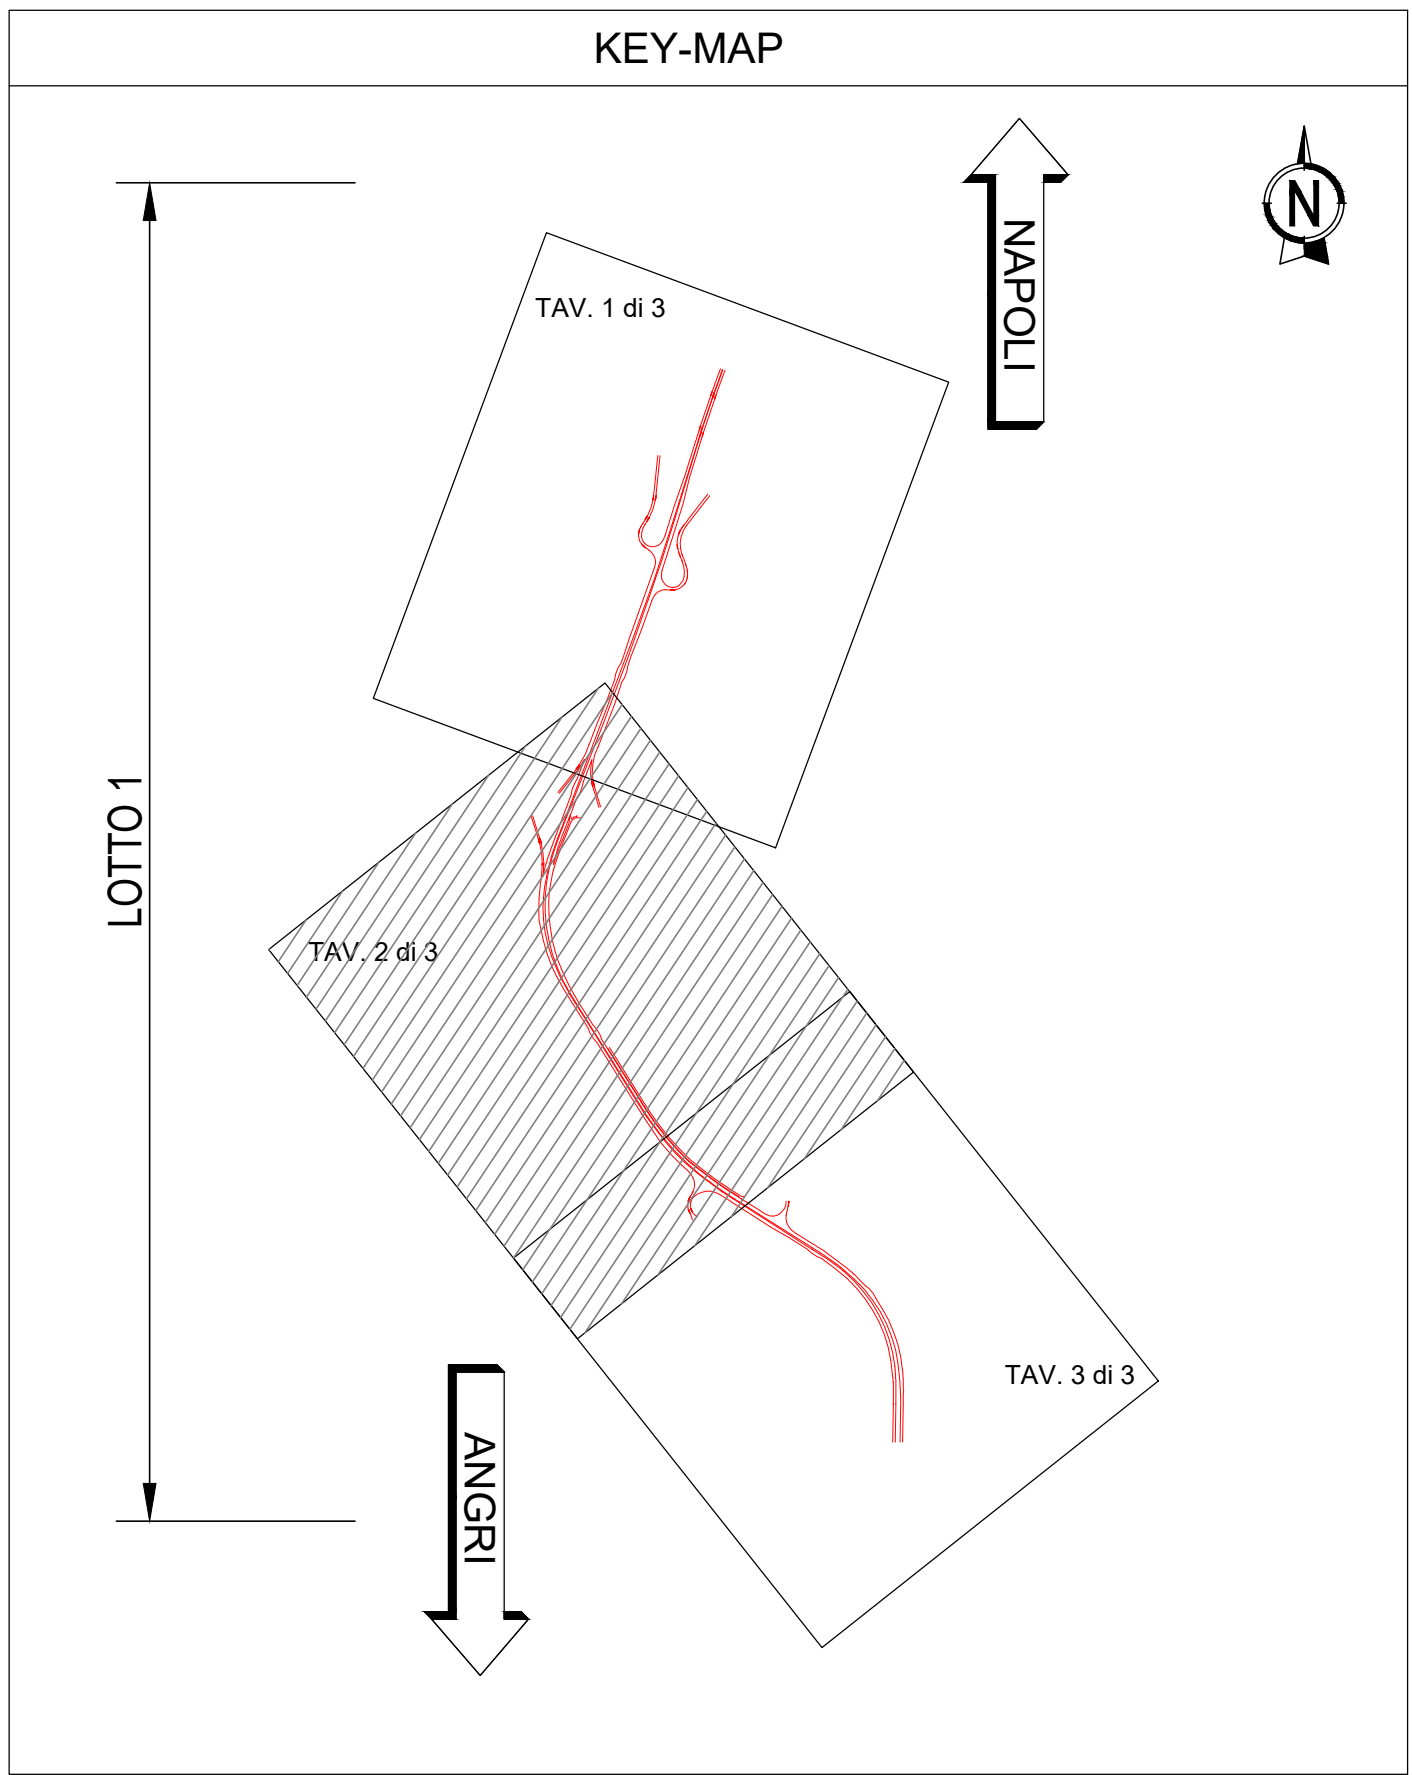

anas

Direzione Progettazione e Realizzazione Lavori

S.S. 268 "DEL VESUVIO"

RADDOPPIO DA DUE A QUATTRO CORSIE DELLA STATALE

dal Km 19+550 al Km 29+300

IN CORRISPONDENZA DELLO SVINCOLO DI ANGRI

1° Lotto, dal Km 19+554 al Km 23+100

PROGETTO DEFINITIVO

cod NA234

PROGETTAZIONE: R.T.I.: PROGER S.p.A. (capogruppo mandataria)

PROGIN S.p.A. - INTEGRA CONSORZIO STABILE

IDROESSE Engineering S.r.l. - Prometeoengineering.it S.r.l. - ART S.r.l.

RESPONSABILE INTEGRAZIONE PRESTAZIONI SPECIALISTICHE:

Prof. Ing. Antonio GRIMALDI (Progin S.p.A.)

CAPOGRUPPO MANDATARIA:

PROGER

Direttore Tecnico: Dott. Ing. Stefano PALLAVICINI

GEOLOGO:

Dott. Geol. Nocerino GIOSEFATTE (Prometeoengineering.it S.r.l.)

MANDANT:

INTEGRA

Direttore Tecnico: Prof. Ing. Lorenzo INFANTE

COORDINATORE PER LA SICUREZZA IN FASE DI PROGETTAZIONE:

Dott. Ing. Nicola SCIARRA (Proger S.p.A.)

PROGIN

Direttore Tecnico: Dott. Ing. Roberto CECCHINI

PROJECT MANAGER DELL'R.T.I.:

Dott. Ing. Carlo LISTORTI (Proger S.p.A.)

ART

Direttore Tecnico: Dott. Ing. Ivo FRESIA

VISTO RESPONSABILE DEL PROCEDIMENTO:

Dott. Ing. Domenico PIETRAPERTOSA

ESPROPRI

Planimetria piano particellare di esproprio - Tav. 2 di 3

CODICE PROGETTO	NOME FILE	REVISIONE	SCALA		
PROGETTO: DPNA0234	T01ES00SPPC02D				
ELAB: D 19	T01EC00DSPPC02	C	1:2000		
D	Revisione	Luglio 2025	Masi	Saturni	Focarelli
C	Revisione	Luglio 2025	Masi	Saturni	Focarelli
B	Revisione	24/06/2021	Pangallo	Saturni	Focarelli
A	Emissione	15/07/2020	Di Salvo	Mattiozzi	Focarelli
REV.	DESCRIZIONE	DATA	REDATTO	VERIFICATO	APPROVATO