


| LEGENDA | | | |
|-----------|------------|------------------------|---|
| GR | SIMBOLOGIA | RETINO COLORE | DESCRIZIONE |
| ESPROPRIO | | ANSI31 160 | AREE DA ESPROPRIARE |
| | | ANSI31 82 | AREE DA ESPROPRIARE IN FAVORE DI ALTRI ENTI (Convenzionare) |
| | | AR-HBONE 40 | AREE DA OCCUPARE TEMPORANEAMENTE |
| | | ANSI38 10 | AREE DA CONVENZIONARE |
| | | EARTH 54 | AREE DA ASSERVIRE / SERVITU' |
| | | HONEY 11 | SERVITU'/CONVENZIONI PER PUBBLICI SERVIZI (Risoluzione interferenze) |
| | | SOLID 254 | AREE DEMANIALI |
| | | ANSI31-SECONDO 7 + 263 | SEDE STRADA STATALE |
| | | ANGLE 10 | DEMOLIZIONE FABBRICATI E/O PORZIONE DI FABB. RIPORTATI NEI FOGLI DI MAPPA |
| | | CROSS 10 | DEMOLIZIONE FABBRICATI E/O PORZIONE DI FABB. NON RIPORTATI NEI FOGLI DI MAPPA |
| CATASTO | | 160 | DELIMITAZIONE FASCIA DI RISPETTO |
| | | | NUMERO PIANO |
| | | SOLID 151 | ACQUE |
| | | SOLID 41 | STRADE |
| | | ANSI31 7 | FABBRICATO |
| | | | PARTICELLA |
| | | | CONFINO FOGLIO CATASTALE |
| | | | CONFINO COMUNALE |
| | | | CONFINO PROVINCIALE |
| | | | CONFINO REGIONALE |

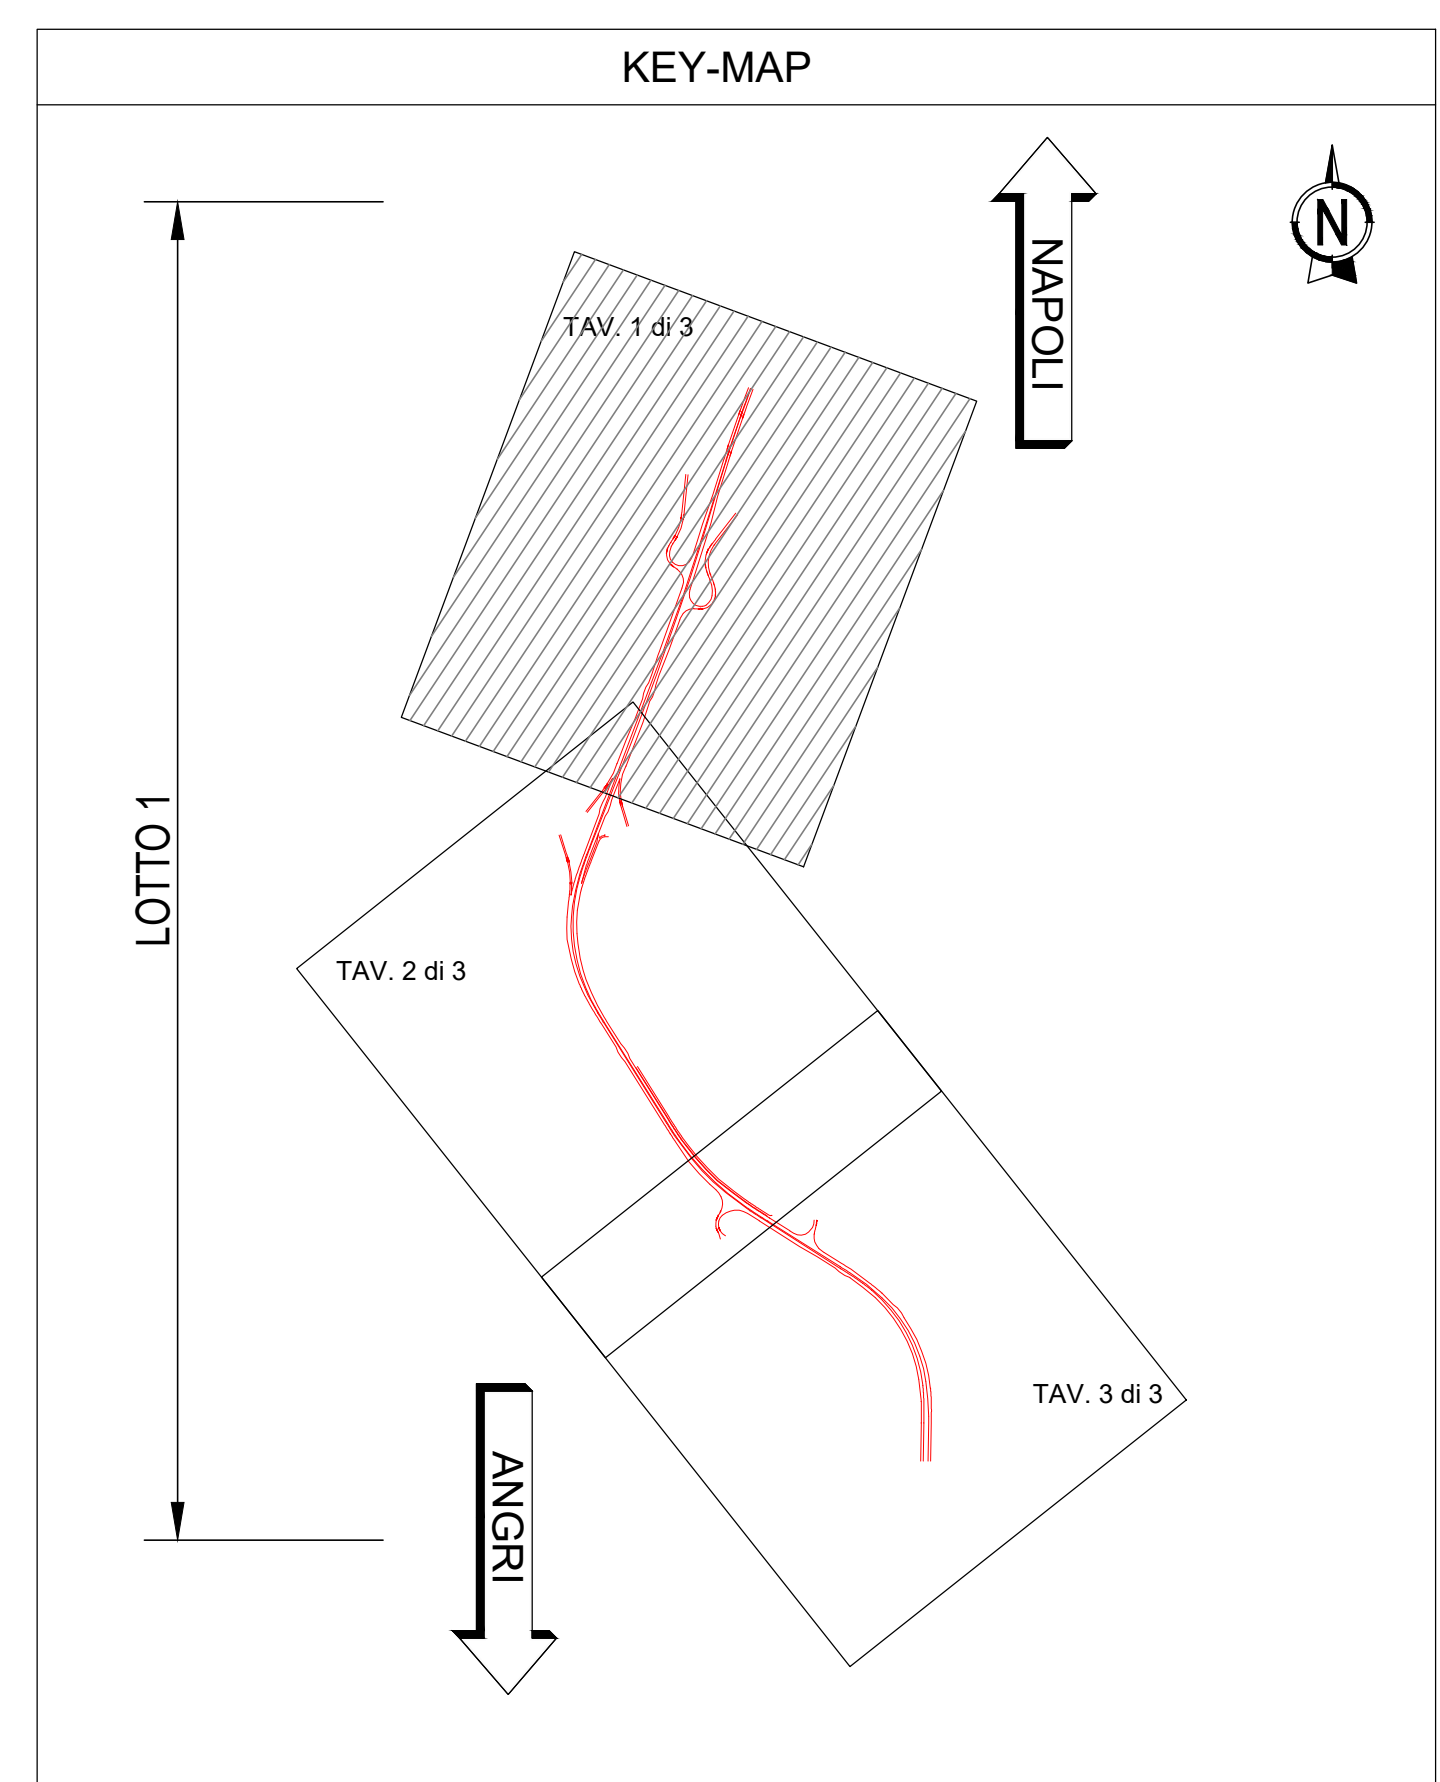

Direzione Progettazione e Realizzazione Lavori

S.S. 268 "DEL VESUVIO"
RADDOPPIO DA DUE A QUATTRO CORSIE DELLA STATALE
dal Km 19+550 al Km 29+300
IN CORRISPONDENZA DELLO SVINCOLO DI ANGRI

1° Lotto, dal Km 19+554 al Km 23+100

PROGETTO DEFINITIVO cod NA234

PROGETTAZIONE: R.T.I.: PROGER S.p.A. (capogruppo mandataria)
PROGIN S.p.A. - INTEGRA CONSORZIO STABILE
IDROESSE Engineering S.r.l. - Prometeoengineering.it S.r.l. - ART S.r.l.

RESPONSABILE INTEGRAZIONI PRESTAZIONI SPECIALISTICHE:
Prof. Ing. Antonio GRIMALDI (Progin S.p.A.)

CAPOGRUPPO MANDATARIA:
 PROGER Direttore Tecnico: Dott. Ing. Stefano PALLAVICINI

GEOLOGO:
Dott. Geol. Niccolò GIOIAFATTE (Prometeoengineering.it S.r.l.)

MANDANT:
 INTEGRA Direttore Tecnico: Dott. Ing. Lorenzo INFANTE

COORDINATORE PER LA SICUREZZA IN FASE DI PROGETTAZIONE:
Dott. Ing. Nicola SCIARRA (Proger S.p.A.)

PROJECT MANAGER DELL'R.T.I.:
Dott. Ing. Carlo LISTORTI (Proger S.p.A.)

PROGETTO:
 ART Direttore Tecnico: Dott. Ing. Alberto CECCHINI

PROGETTO:
 PROMETE Direttore Tecnico: Dott. Ing. Alessandro FOCARACCI

VISTO: RESPONSABILE DEL PROCEDIMENTO:
Dott. Ing. Domenico PIETRAPERTOSA

CAPOGRUPPO MANDATARIA:
 ART Direttore Tecnico: Dott. Ing. Ivo FRESIA

ESPROPRI
Planimetria piano particellare di esproprio - Tav. 1 di 3

| CODICE PROGETTO | NOME FILE | REVISIONE | SCALA | | |
|---------------------------|-----------------------|-------------|----------|------------|-----------|
| PROGETTO: DPNA0234 | T01ES00SPPC01D | D | 1:2000 | | |
| REV. D | Revisione | Luglio 2025 | Masi | Saturni | Focaracci |
| REV. C | Revisione | Luglio 2025 | Masi | Saturni | Focaracci |
| REV. B | Revisione | 24/06/2021 | Pangallo | Saturni | Focaracci |
| REV. A | Emissione | 15/07/2020 | Di Salvo | Mottolazzi | Focaracci |
| REV. | DESCRIZIONE | DATA | REDATTO | VERIFICATO | APPROVATO |