



**LEGENDA**

- Fascia di Esproprio
- Fascia occupazione temporanea/aree di cantiere
- Aree da convenzionare/servitù
- Viabilità per manutenzione vasche p.p. e ripristino accesso ai fondi
- Limiti di batteria dell'intervento
- Numero d'ordine
- Vasche di trattamento p.p.
- Fascia di rispetto - 40 m

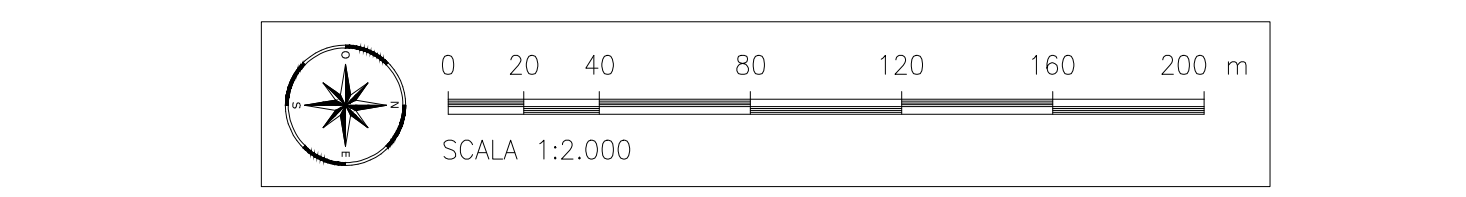



Anas S.p.A. - Gruppo Ferrovie dello Stato Italiane

Società con socio unico soggetta all'attività di direzione e coordinamento di Ferrovie dello Stato Italiane S.p.A. e concessionaria ai sensi del D.L. 138/2002 (convertito con L. 178/2002)

Struttura Territoriale Emilia Romagna

Viale A. Masini, 8 - 40126 Bologna T [+39] 051 6301111 - F [+39] 051 244970

Pec: [anas.emiliaromagna@postcert.stradeanas.it](mailto:anas.emiliaromagna@postcert.stradeanas.it) - [www.stradeanas.it](http://www.stradeanas.it)

S.S. 67 "Tosco-Romagnola"

Adeguamento da Classe al Porto di Ravenna

PROGETTISTI:  
*Zolet Ingegneria Srl*

IL GEOLOGO

COORDINATORE PER LA SICUREZZA IN FASE DI PROGETTAZIONE

VISTO: IL RESP. DEL PROCEDIMENTO  
*Ing. Anna Maria Nazzari*

PROTOCOLLO

DATA

GRUPPO DI PROGETTAZIONE

INTERFERENZE ED ESPROPRI

Espropri

Planimetria esproprio ed occupazione temporanea

Asse principale

CODICE PROGETTO	NOME FILE	REVISIONE		SCALA
PROGETTO	1005500ESP002C.dwg			
<b>B0328</b>	CODICE ELAB. <b>1005500ESP002</b>		<b>C</b>	1:200
C	REVISIONE 2° EMISSIONE	Luglio 2021	C. Dal Zotto	M. Zorichetti
B	REVISIONE 1° EMISSIONE	Aprile 2021	C. Dal Zotto	M. Zorichetti
A	EMISSIONE	Novembre 2020	L. De Carli	M. Zorichetti
REV.	DESCRIZIONE	DATA	REDATTO	VERIFICATO