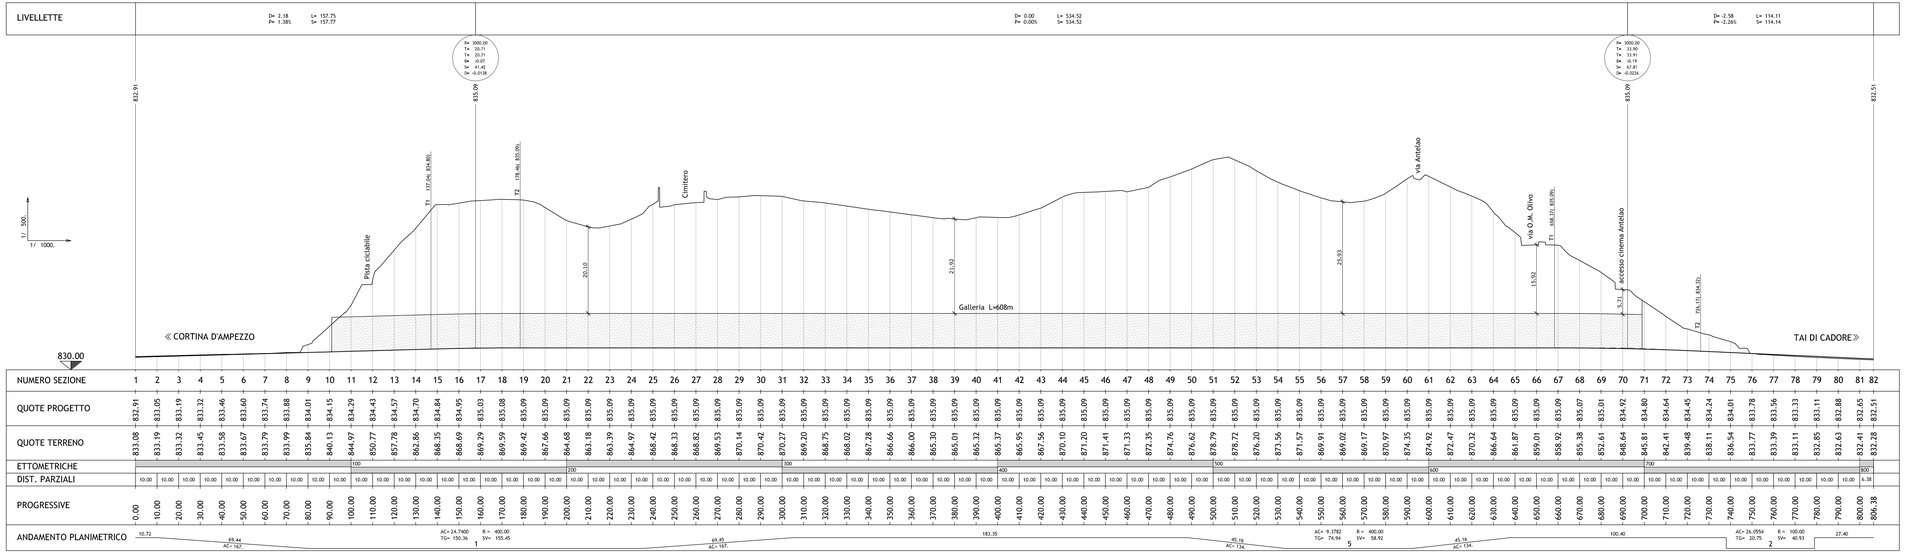

Anas SpA Società con socio unico
Cap. Soc. € 2.269.892.000,00 = Iscr. R.E.A. 1024951 – P.IVA 02133681003 – C.F. 80208450587
Sede legale: Via Monzambano, 10 - 00185 Roma – Tel. 06 44461 – Fax 06 4456224
Sede Compartimentale: v. Millosevich, 49 – 30173 Venezia – Tel. 041 2911411 – Fax 041 5317321

Compartimento della Viabilità per il Veneto

STUDIO DI FATTIBILITA'

IL PROGETTISTA:
C.D.M. Ingegneria
Dott. Ing. Alessandro Marcer
Ordine degli Ingegneri della provincia di Belluno n° 775

VISTO: IL DIRETTORE LAVORI:
Ing. Rocco MASTROMATTEI

VISTO: IL RESPONSABILE DEL PROCEDIMENTO
Ing. Nicola PRISCO

DATA
novembre/2011

N. ELABORATO
15

SOLUZIONE 1
PROFILO LONGITUDINALE

	NOME FILE	REVISIONE	SCALA:
	PROFILOWG		
	CODICE ELAB. ANSVLCAPRF0115	A	VARIE

REV.	DESCRIZIONE	DATA	REDATTO	VERIFICATO	APPROVATO
D					
C					
B					
A	*CONSEGNA STUDIO DI FATTIBILITA'*	*11/11*	*S.Dall'O'*	*A.Marcer*	*A.Marcer*