2

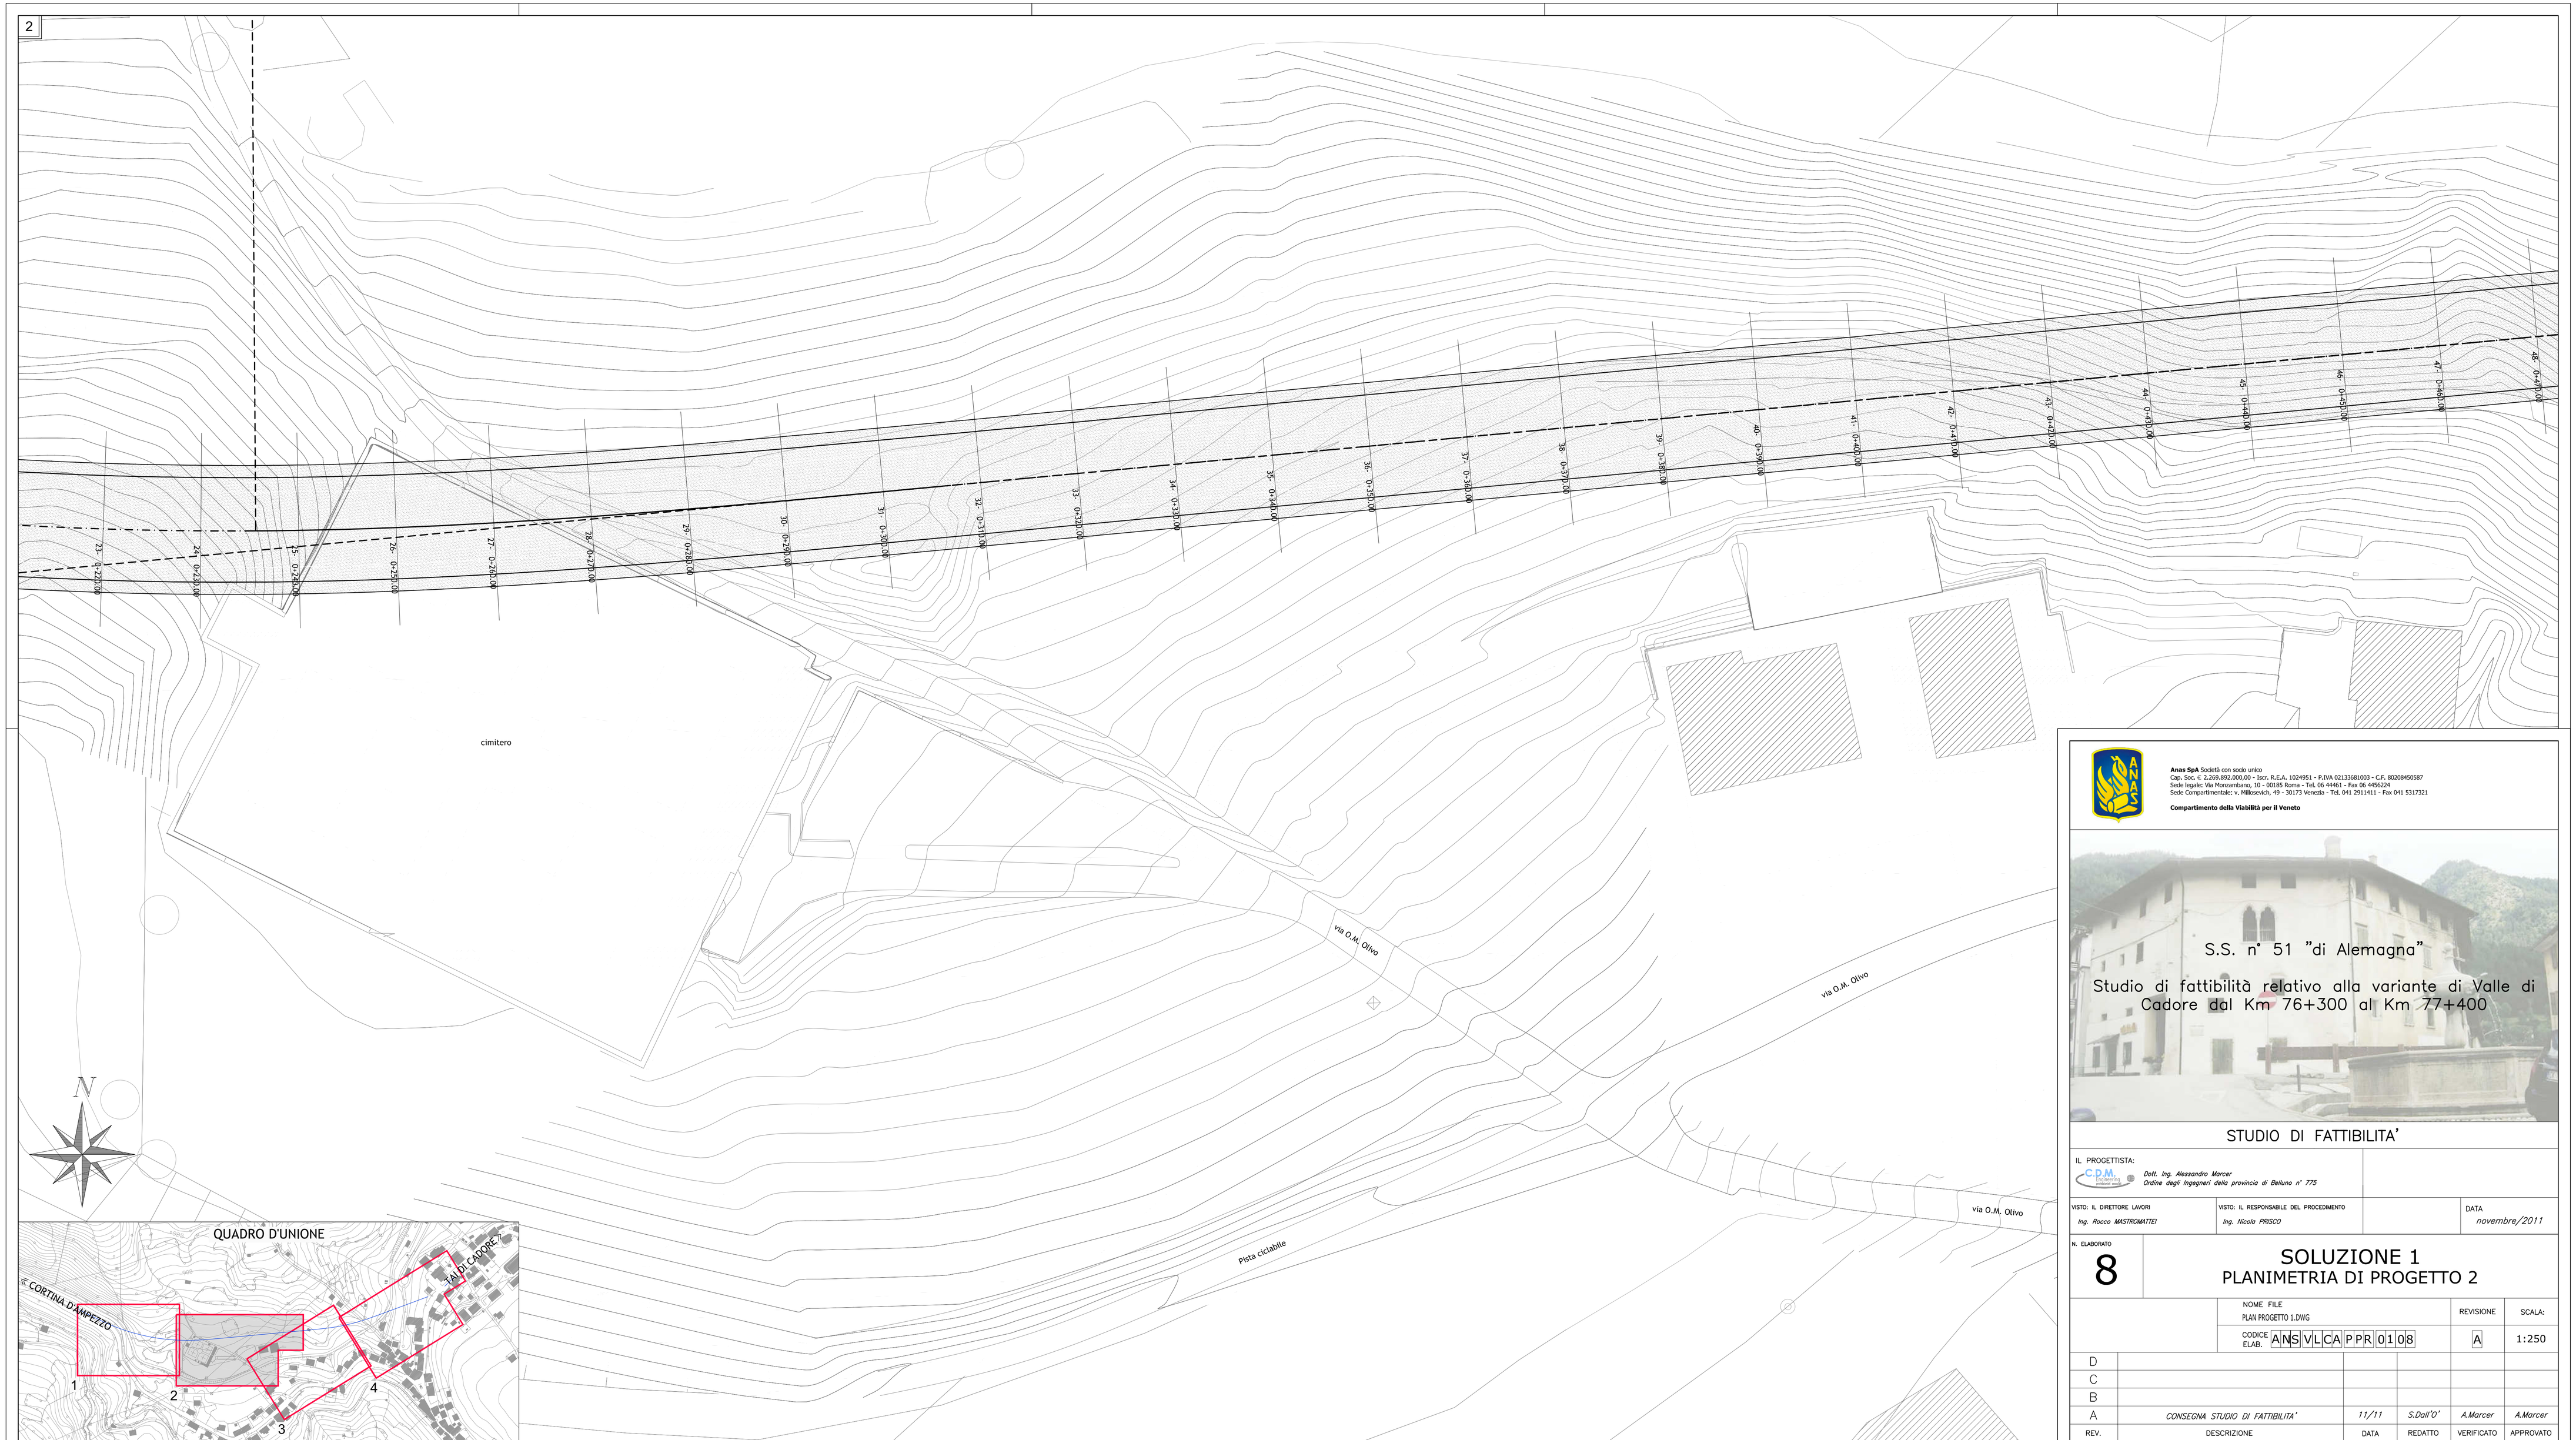

Anas SpA Società con socio unico
Cap. Soc. € 2.269.892.000,00 - Iscr. R.E.A. 1024951 - P.IVA 02133681003 - C.F. 80208450587
Sede legale: Via Monzambano, 10 - 00185 Roma - Tel. 06 44461 - Fax 06 4456224
Sede Compartimentale: v. Miklosich, 49 - 30172 Venezia - Tel. 041 2911411 - Fax 041 5317321

Compartimento della Viabilità per il Veneto

S.S. n° 51 "di Alemagna"

Studio di fattibilità relativo alla variante di Valle di Cadore dal Km 76+300 al Km 77+400

STUDIO DI FATTIBILITA'

IL PROGETTISTA:
C.P.M. Consorzio Professionisti Modena
Dott. Ing. Alessandro Marcer
Ordine degli Ingegneri della provincia di Belluno n° 775

VISTO: IL DIRETTORE LAVORI
Ing. Rocco MASTROMATTEO

VISTO: IL RESPONSABILE DEL PROCEDIMENTO
Ing. Nicola FRISCO

DATA
novembre/2011

N. ELABORATO
8

SOLUZIONE 1
PLANIMETRIA DI PROGETTO 2

NOME FILE	REVISIONE	SCALA:
PLAN PROGETTO 1.DWG		
CODICE ELAB. ANSVLCAPPR0108	A	1:250

REV.	DESCRIZIONE	DATA	REDATTO	VERIFICATO	APPROVATO
D					
C					
B					
A	*CONSEGNA STUDIO DI FATTIBILITA'*	*11/11*	*S.Dall'O'*	*A.Marcer*	*A.Marcer*