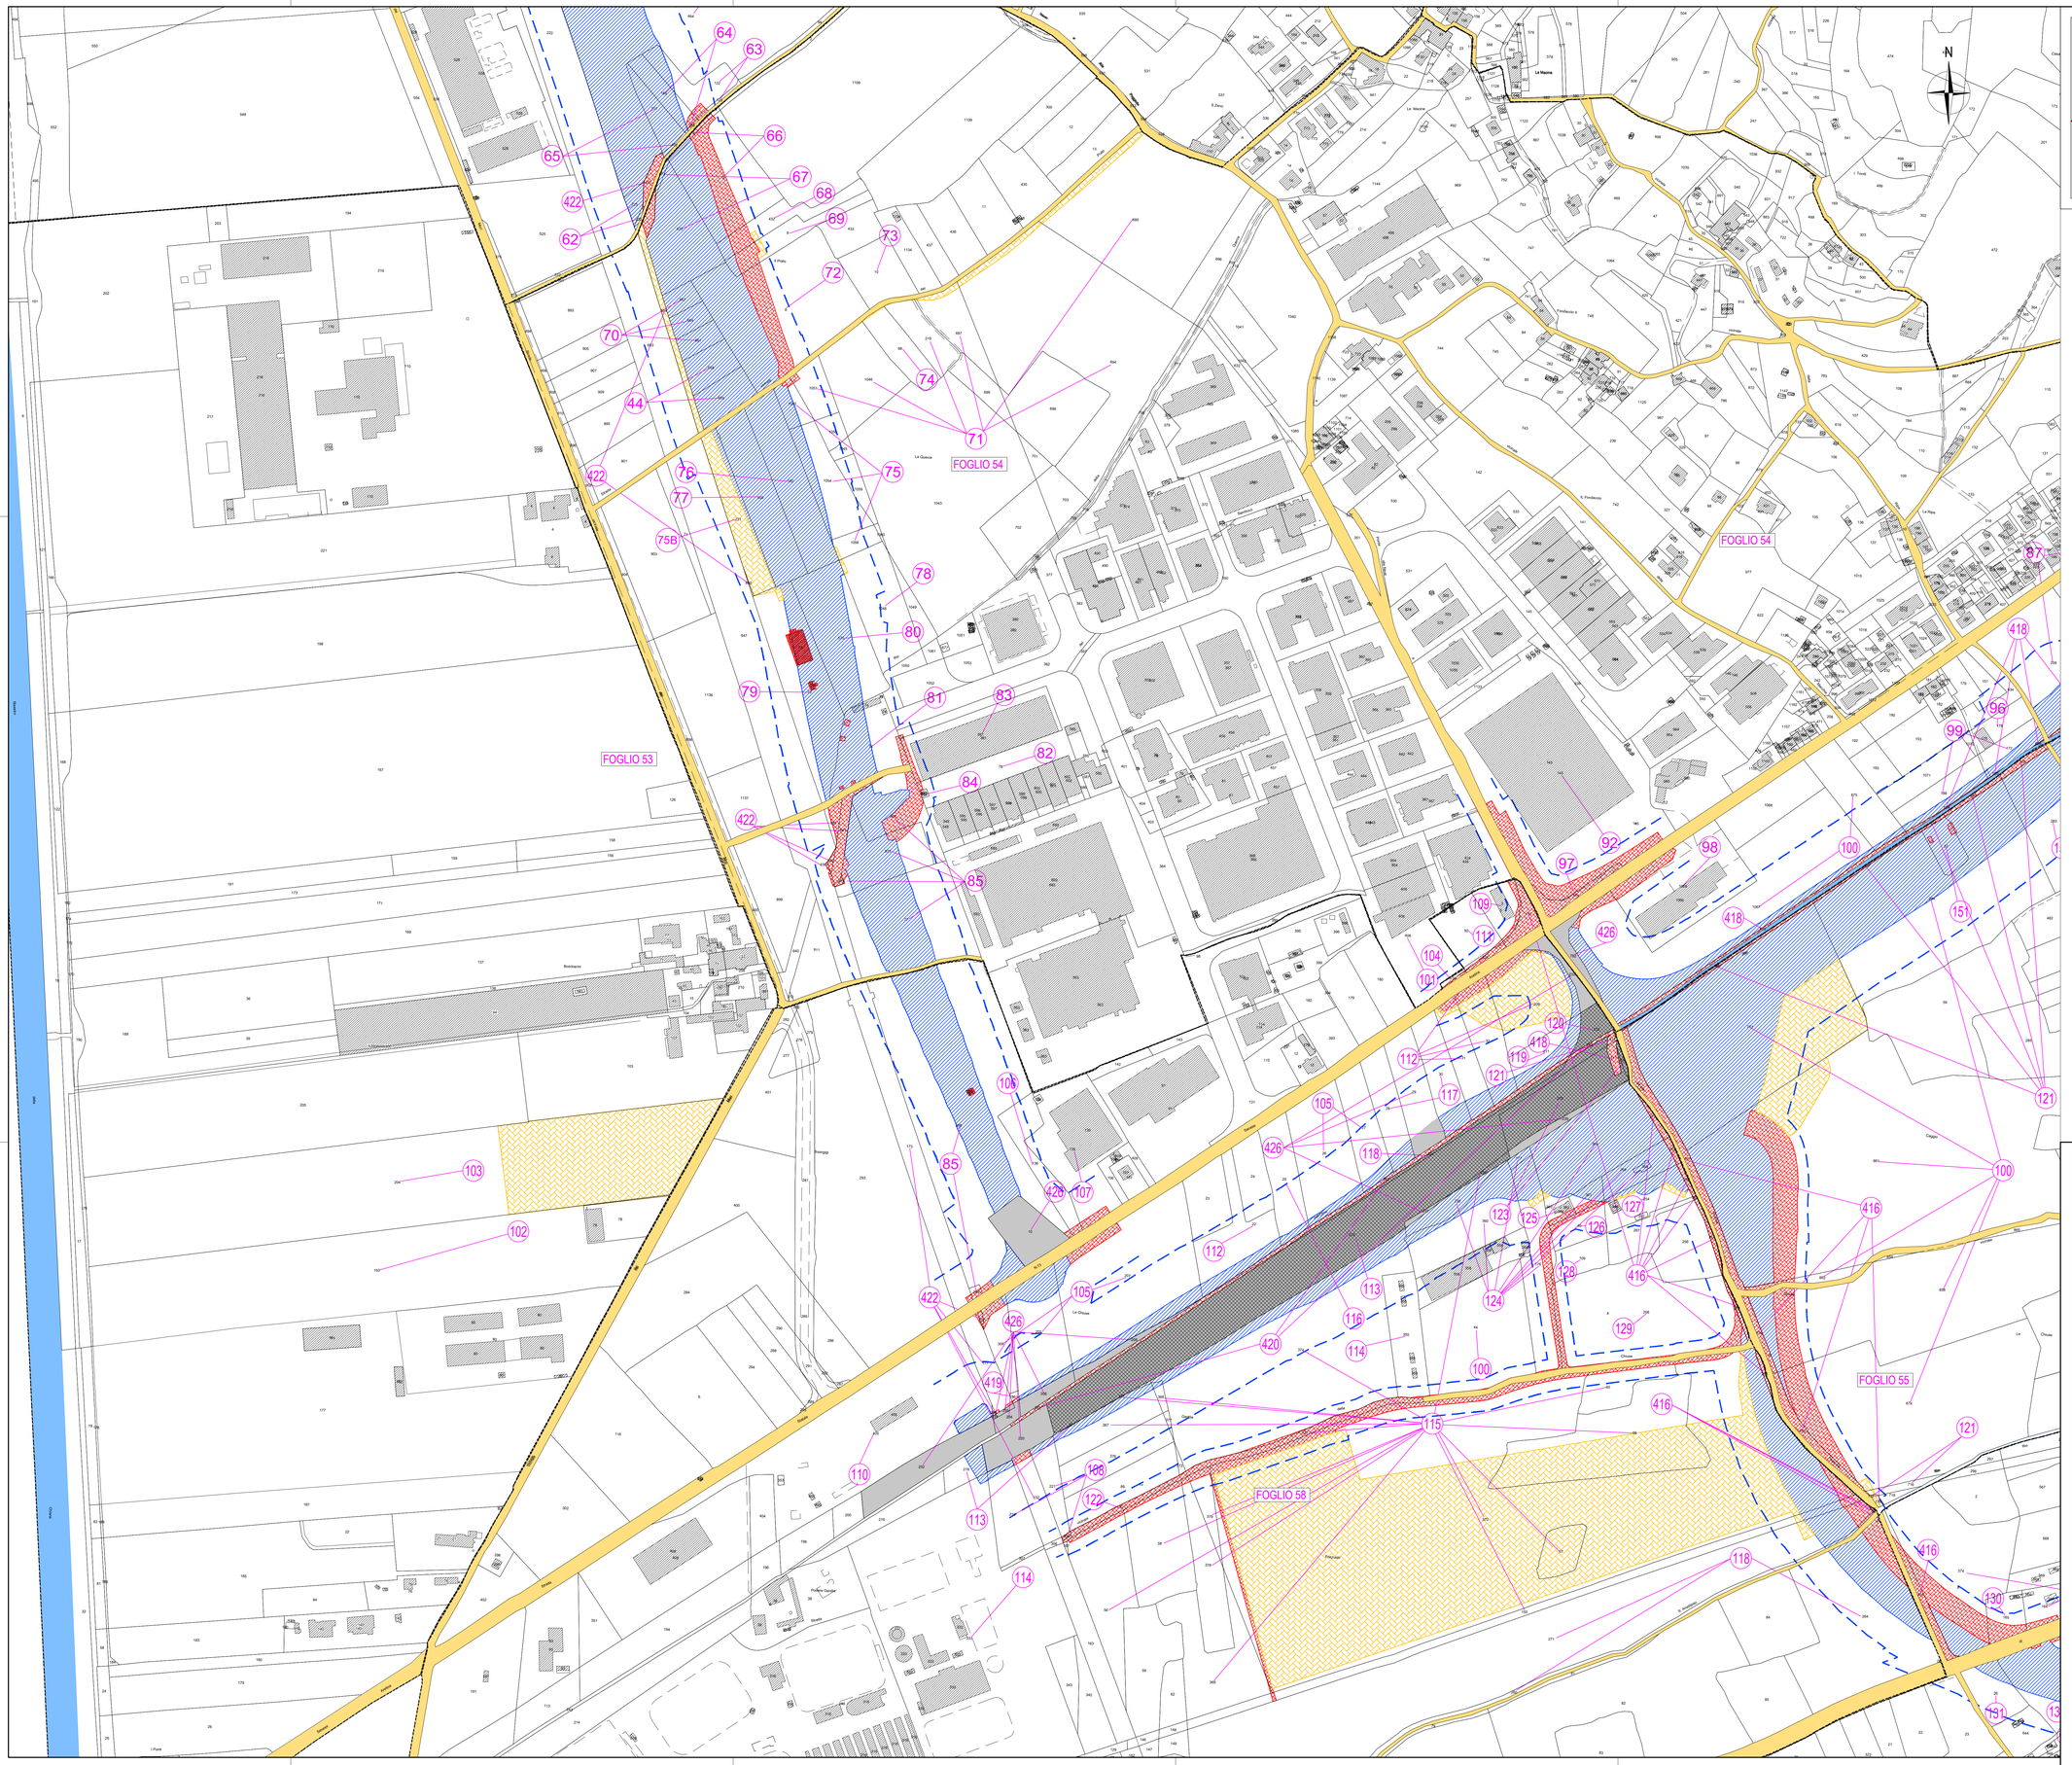

Key-Plan

COMUNE DI AREZZO

COMUNE DI CASTEL LA DI VAL CHIANA | SAN ZENO | MARPAO | ARBIAN | SAN LEONE DEL POPOLO

LOTTO DI COMPLETAMENTO | LOTTO 1

KEY-PLAN FOGLI CATASTALI - COMUNE DI AREZZO

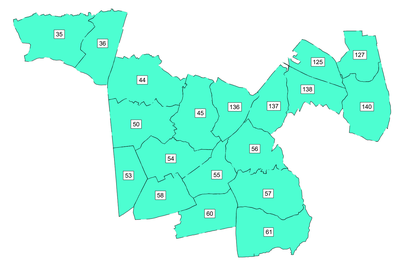

LEGENDA

GR	SIMBOLOGIA	DESCRIZIONE
ESPROPRIO		AREE DA ESPROPRIARE
		AREE DA OCCUPARE TEMPORANEAMENTE
		AREE DA ASSERVIRE/CONVENZIONARE
		AREE RELIQUATE
		AREE DEMANIALI
		SEDE STRADA STATALE
		SERVITU'/CONVENZIONI PER PUBBLICI SERVIZI
		AREE ATTRAVERSAMENTI STRADE E/O CORSI D'ACQUA
		AREE DEVIAZIONE STRADE E/O CORSI D'ACQUA
		DEMOLIZIONE FABBRICATI E/O PORZIONE DI FABB. RIPORTATI NEI FOGLI DI MAPPA
		DEMOLIZIONE FABBRICATI E/O PORZIONE DI FABB. NON RIPORTATI NEI FOGLI DI MAPPA
		DELIMITAZIONE FASCIA DI RISPETTO
	XXX	NUMERO PIANO
CATASTO		ACQUE
		STRADE
		FABBRICATO
	XX	PARTICELLA
		CONFINE FOGLIO CATASTALE
		CONFINE COMUNALE
		CONFINE PROVINCIALE
		CONFINE REGIONALE

Anas GRUPPO FS ITALIANE

Direzione Progettazione e Realizzazione Lavori

E78 GROSSETO - FANO
Tratto Nodo di Arezzo – Selci – Lama (E45) –
Palazzo del Pero – Completamento

PROGETTO DEFINITIVO | FI 509

ANAS - DIREZIONE PROGETTAZIONE E REALIZZAZIONE LAVORI

IL GEOLOGO
Dott. Geol. Marco Leonardi
Ordine dei geologi della Regione Lazio n. 1541

COORDINATORE PER LA SICUREZZA IN FASE DI PROGETTAZIONE
Arch. Santo Salvatore Vermiglio
Ordine Architetti Provincia di Reggio Calabria n. 1270

VISTO: IL RESP. DEL PROCEDIMENTO
Ing. Francesco Pisani

VISTO: IL RESP. DEL PROCEDIMENTO
Arch.Pianif. Marco Colazza

I PROGETTISTI SPECIALISTICI
Ing. Ambrogio Signorelli
Ordine Ingegneri Provincia di Roma n. 19511
Ing. Matteo Morini Ordine Ingegneri Provincia di Perugia n. 3134
Ing. Matteo Bordiga Ordine Ingegneri Provincia di Pordenone al n. 790A
Ing. Giuseppe Resta Ordine Ingegneri Provincia di Roma n. 20629

MORENI PANFILI — Sezione A — N° A2657 — SETTORE CIVILE E AMBIENTALE — SETTORE INDUSTRIALE — SETTORE DELL'INFORMAZIONE

PROGETTAZIONE ATI (Mandataria) GPI INGEGNERIA — GESTIONE PROGETTI INGEGNERIA srl (Mandante) cooprogetti (Mandante) engeko (Mandante) AIM

IL PROGETTISTA RESPONSABILE DELL'INTEGRAZIONE DELLE PRESTAZIONI SPECIALISTICHE. (DPR207/10 ART 15 COMMA 2)
Dott. Ing. GIORGIO GIUDUCCI
Ordine Ingegneri Provincia di Roma n. 14035

GIORGIO GIUDUCCI — INGEGNERE — 14035

INTERFERENZE ED ESPROPRI

ESPROPRI

Piano Particellare di Esproprio Tav. 5 di 7

CODICE PROGETTO		NOME FILE		REVISIONE	SCALA
PROGETTO	LIV.PROG. ANNO	T00ES00ESPPC05_D			
DPFI509	D 22	CODICE ELAB.	T00ES00ESPPC05	D	1:2000

REV.	DESCRIZIONE	DATA	REDATTO	VERIFICATO	APPROVATO
D	Revisione a seguito istruttoria ANAS	Giugno '24	Farina	Panfili	Guiducci
C	Revisione a seguito istruttoria ANAS	Feb. '24	Farina	Panfili	Guiducci
B	Rev.Istr. Prot. U.0463887.05-07-22 /U.0495468.15-07-22	Ottobre '22	Farina	Panfili	Guiducci
A	Emissione	Maggio '22	Farina	Signorelli	Guiducci