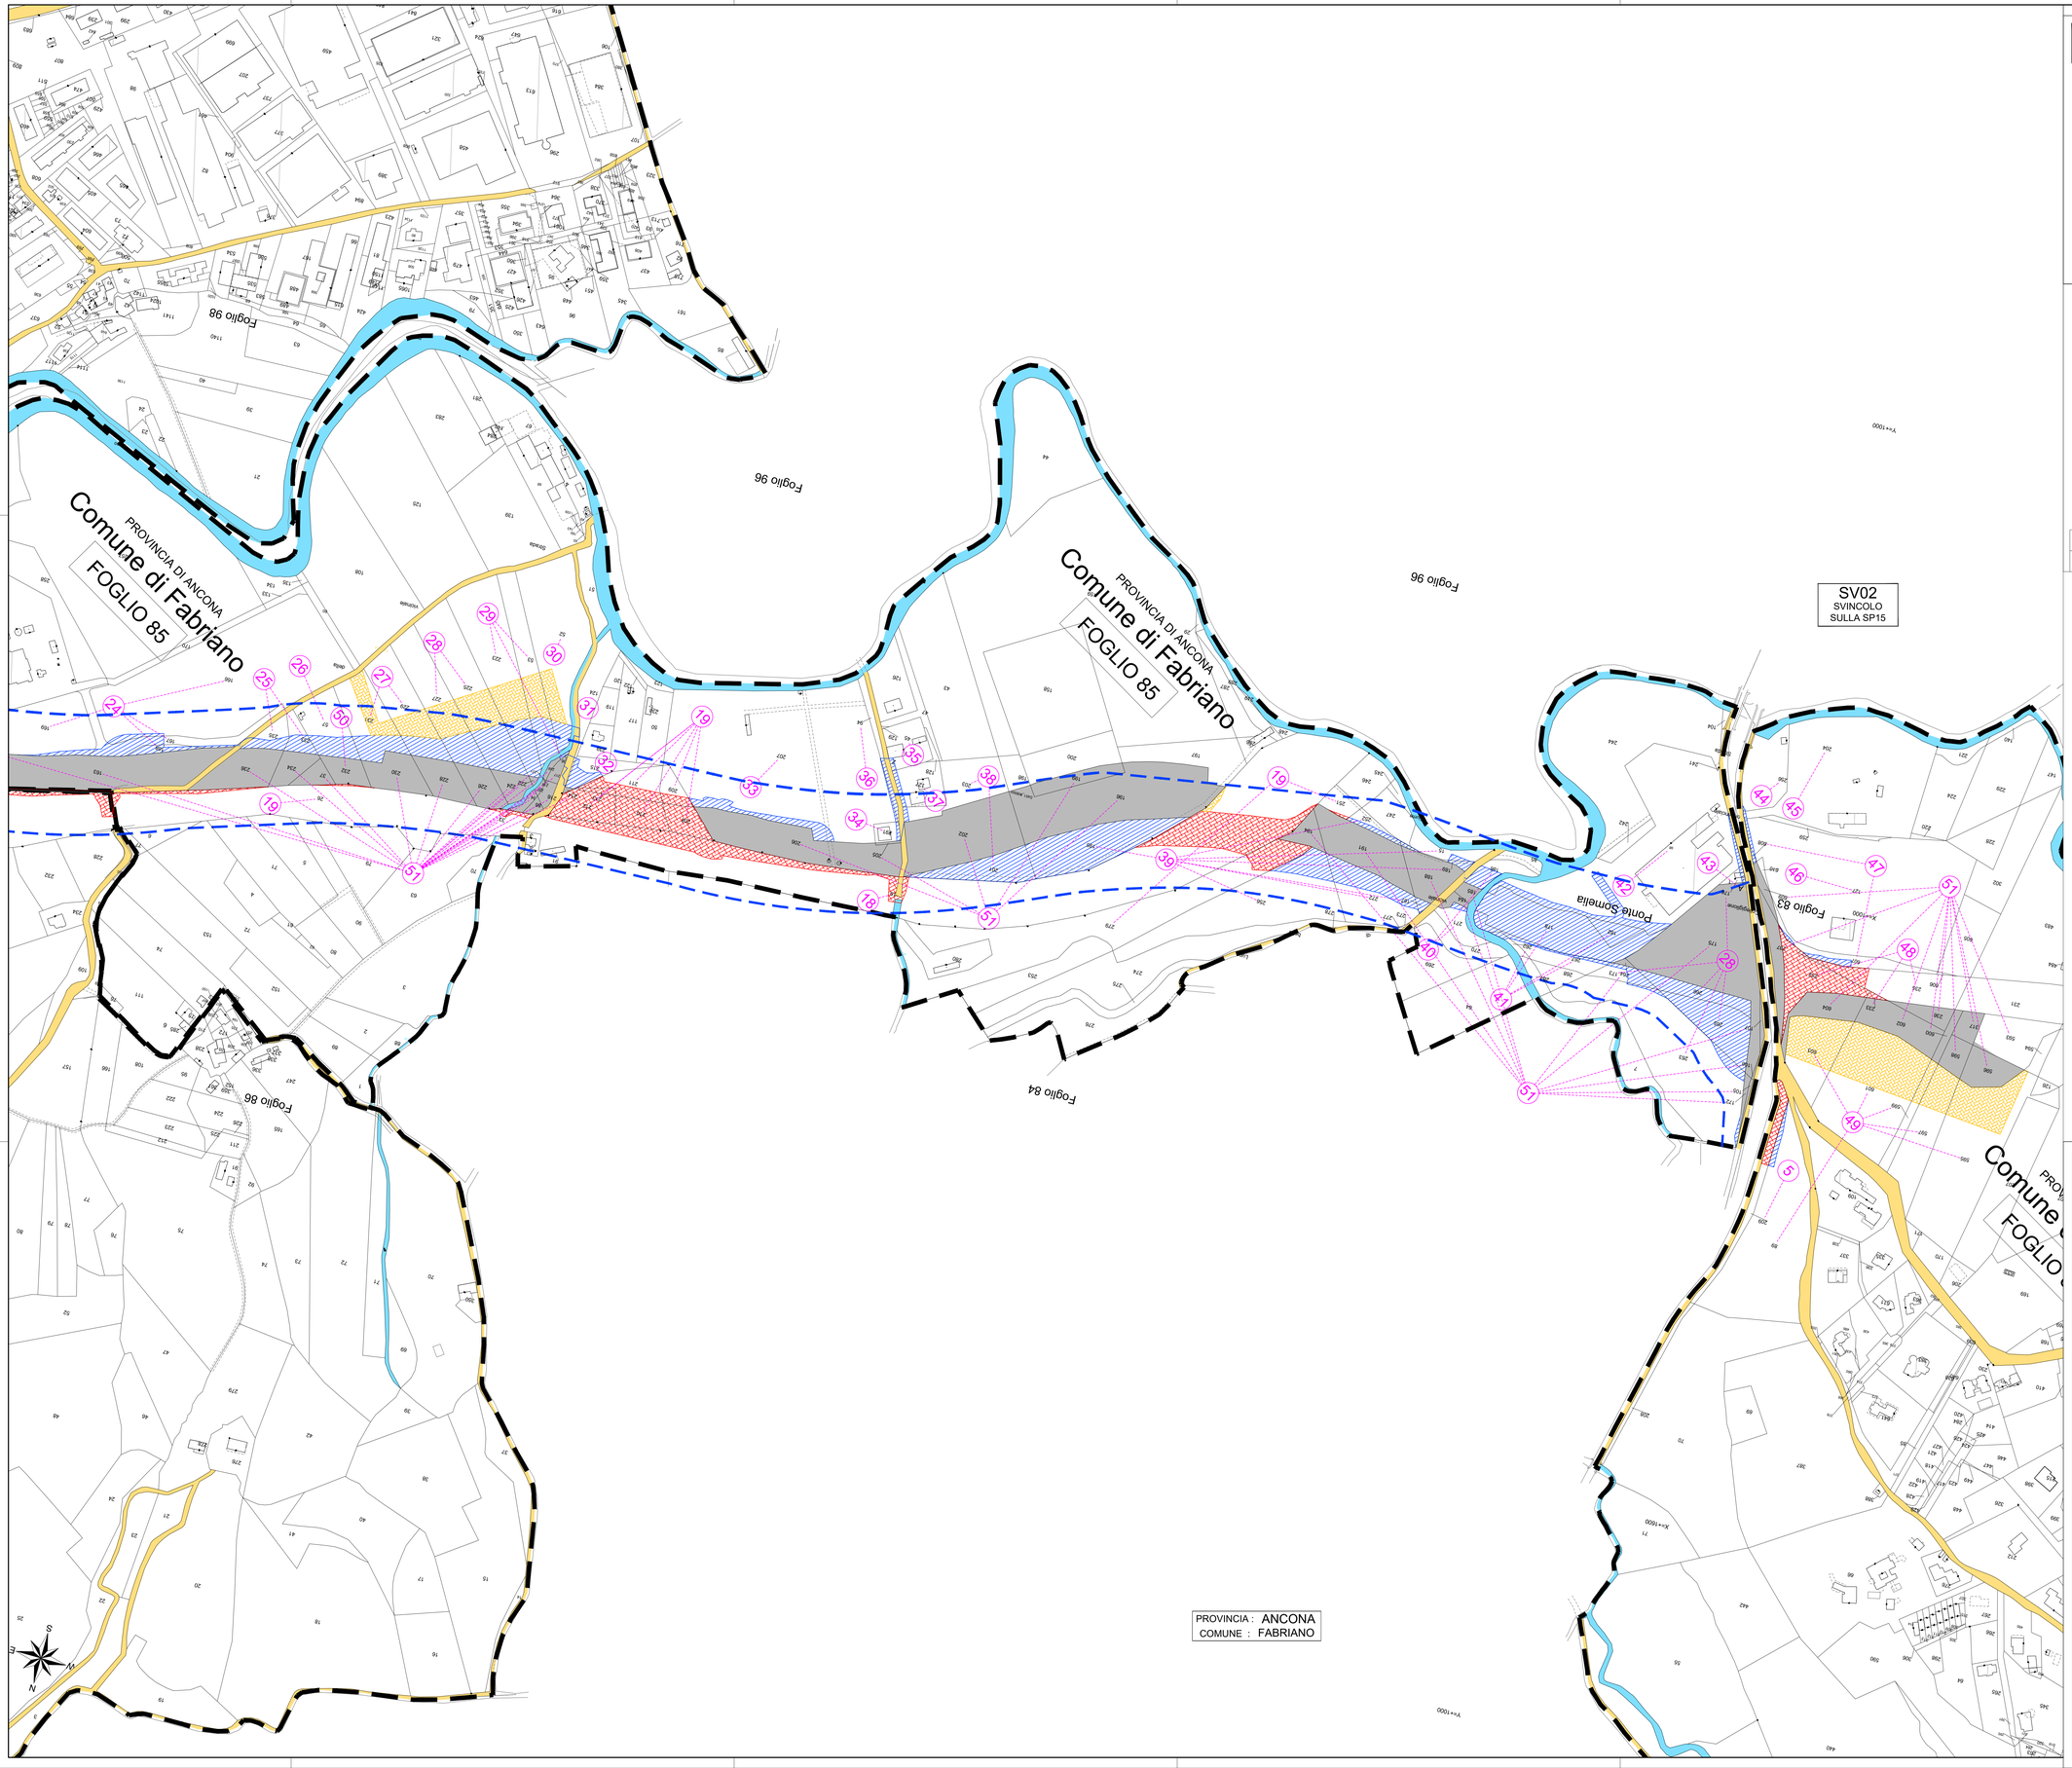

QUADRO D'UNIONE

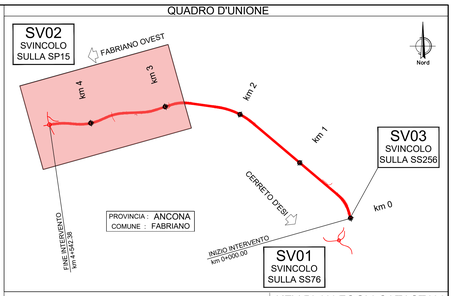

KEY PLAN FOGLI CATASTALI

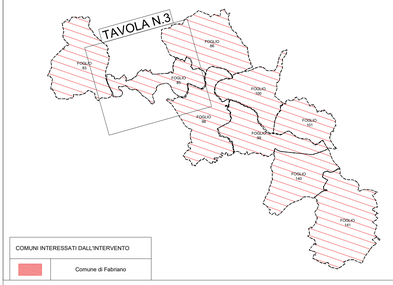

COMUNI INTERESSATI DALL'INTERVENTO
Comune di Fabriano

LEGENDA

GR	SIMBOLOGIA	RETINO COLORE	DESCRIZIONE
ESPROPRIO		ANSI31 160	AREE DA ESPROPRIARE PE
		ANSI31 8	AREE DA ESPROPRIARE PO
		ANSI31 82	AREE DA ESPROPRIARE IN FAVORE DI ALTRI ENTI (Convenzionare) PE
		ANSI31 8	AREE DA ESPROPRIARE IN FAVORE DI ALTRI ENTI (Convenzionare) PO
		AR-HBONE 40	AREE DA OCCUPARE TEMPORANEAMENTE PE
		AR-HBONE 8	AREE DA OCCUPARE TEMPORANEAMENTE PO
		ANSI38 10	AREE DA CONVENZIONARE PE
		ANSI38 8	AREE DA CONVENZIONARE PO
		HONEY 44	SERVITU'/CONVENZIONI PER PUBBLICI SERVIZI PE
		HONEY 8	SERVITU'/CONVENZIONI PER PUBBLICI SERVIZI PO
		EARTH 54	**AREE DA ASSERVIRE / SERVITU' PE**
		EARTH 8	AREE DA ASSERVIRE / SERVITU' PE
		SOLID 254	AREE DEMANIALI
		WIDT + STATO 7 + 253	SEDE STRADA STATALE
		ANGLE 10	DEMOLIZIONE FABBRICATI E/O PORZIONE DI FABB. RIPORTATI NEI FOGLI DI MAPPA
		ANGLE 8	DEMOLIZIONE FABBRICATI E/O PORZIONE DI FABB. RIPORTATI NEI FOGLI DI MAPPA
		CROSS 10	DEMOLIZIONE FABBRICATI E/O PORZIONE DI FABB. NON RIPORTATI NEI FOGLI DI MAPPA
		CROSS 10	DEMOLIZIONE FABBRICATI E/O PORZIONE DI FABB. NON RIPORTATI NEI FOGLI DI MAPPA
		160	DELIMITAZIONE FASCIA DI RISPETTO
	(XXX)		NUMERO PIANO
CATASTO		SOLID 151	ACQUE
		SOLID 41	STRADE
		ANSI31 7	FABBRICATO
	xx		PARTICELLA
			CONFINE FOGLIO CATASTALE
			CONFINE COMUNALE
			CONFINE PROVINCIALE
			CONFINE REGIONALE

Anas
GRUPPO FS ITALIANE

Direzione Progettazione e Realizzazione Lavori

PEDEMONTANA DELLE MARCHE

TRATTO FABRIANO EST (S.S. 76 CAMPO DELL'OLMO) - SASSOFERRATO (SP16 BERBENTINA)
1°STRALCIO: FABRIANO EST - FABRIANO OVEST

PROGETTO DEFINITIVO — COD. AN261

PROGETTAZIONE: ATI SINTAGMA - GP INGEGNERIA - ENGEKO - GDG - ICARIA

IL RESPONSABILE DELL'INTEGRAZIONE DELLE PRESTAZIONI SPECIALISTICHE:
Dott. Ing. Giorgio Guiducci
Ordine degli Ingegneri della Prov. di Roma n° 14035

IL PROGETTISTA:
Dott. Ing. Dott.Ing.Ambrogio Signorelli
Ordine degli Ingegneri della Prov. di Roma A35111

IL GEOLOGO:
Dott. Geol. Salvatore Marino
Ordine dei Geologi del Lazio n. 1069

IL COORDINATORE PER LA SICUREZZA IN FASE DI PROGETTAZIONE:
Dott. Ing. Marco Abram
Ordine degli Ingegneri della Prov. di Perugia n° A2808

Il Responsabile di Progetto
Dott. Francesco Corsaro

Il R.U.P.
Dott. Ing. Angela Maria Carbonara

PROTOCOLLO | DATA

IL GRUPPO DI PROGETTAZIONE:

MANDATARIA: Sintagma
Dott.Ing. N.Granieri, Dott.Ing. F.Silvestri, Dott.Ing. V.Durastanti, Dott.Arch. A.Bracchini, Dott.Ing. E.Bartolocci, Dott.Ing. L.Gagliardini, Dott.Ing. C.Bartolini, Dott.Ing. F.Pambianchi, Dott.Ing. M.Abram, Dott.Arch. C.Presciutti, Dott.Agr. F.Berti Nulli, Geom. S.Scopetta, Geom. M.Zuccorsi

MANDANTI: GPI INGEGNERIA
Dott.Ing. G.Guiducci, Dott.Ing. S.Signorelli, Dott.Ing. G.Ludovici, Dott.Ing. C.De Sanctis, Dott.Ing. G.Ricci, Dott.Ing. F.Koch, Dott.Arch. G.Guastella, Dott.Ing. A.Martucci

engeko — Dott. Ing. C.Muller

GEOTECHNICAL DESIGN GROUP
Dott. Ing. D.Carlacchi, Dott. Ing. C.Consorti, Dott. Ing. E.Loffredo, Dott. Ing. S.Sacconi

ICARIA — Società di Ingegneria
Dott. Ing. V.Robsciani, Dott. Ing. F.Macchioni, Dott. Ing. G.Verini, Dott. Ing. V.Piunno, Dott. Ing. G.Puliti

ORDINE DEGLI INGEGNERI DELLA PROVINCIA DI ROMA — Dott. Ing. Ambrogio Signorelli — A 35111 — settore a e b

ESPROPRI
ELABORATI GENERALI
Planimetria espropri su catastale
Tav. 3 di 3

CODICE PROGETTO	NOME FILE	REVISIONE	SCALA:
PROGETTO: DPAN261 — LIV. PROG.: D — ANNO: 23	T00ESO00ESPPP03.DC — CODICE ELAB.: T00ESO00ESPPP03	C	1:2000

REV.	DESCRIZIONE	DATA	REDATTO	VERIFICATO	APPROVATO
D					
C	Revisione	*Luglio '25*	*F. Koch*	*F. Koch*	*G. Guiducci*
B	Revisione	*Aprile '25*	*F. Koch*	*A. Signorelli*	*G. Guiducci*
A	Emissione	*Agosto '24*	*F. Koch*	*A. Signorelli*	*G. Guiducci*