
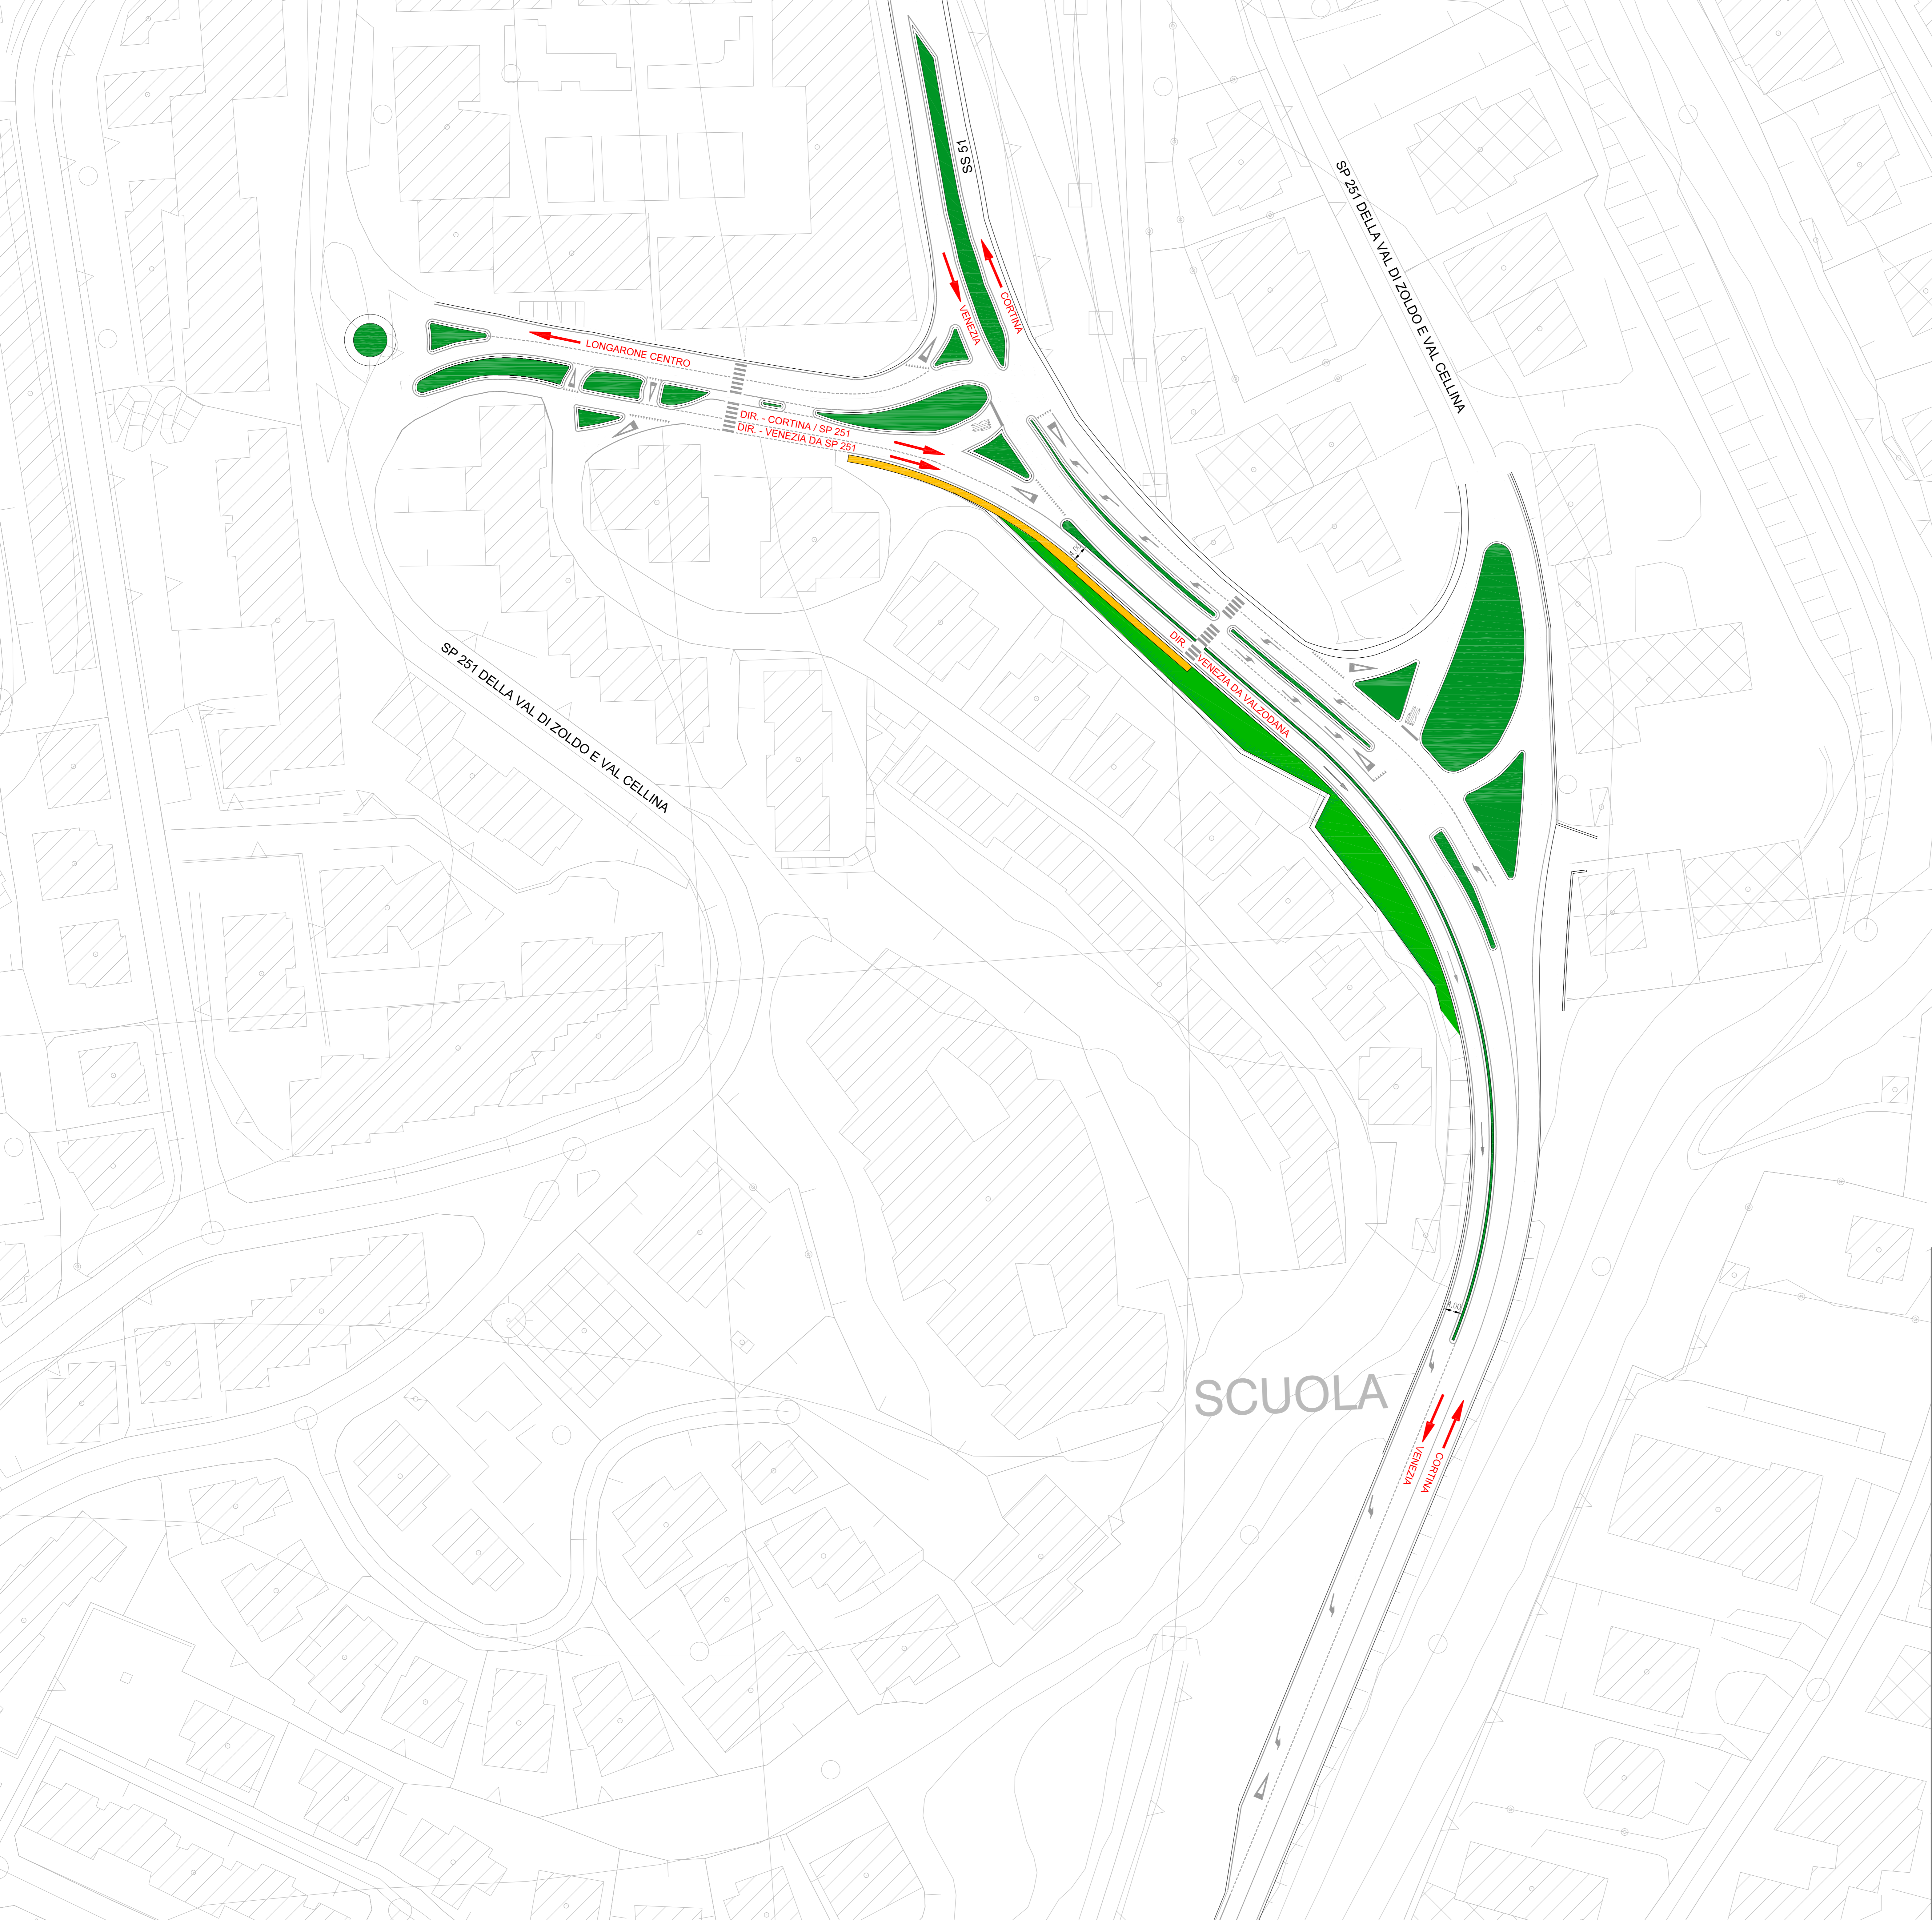


PLANIMETRIA PROGETTO – SOLUZIONE B

Scala 1:500

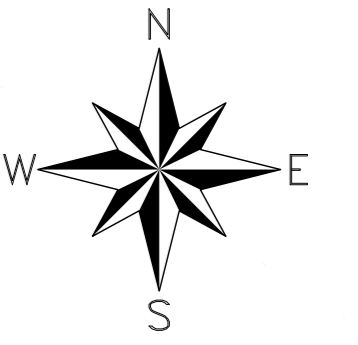

Anas SpA

Compartimento della viabilità per il Veneto

Cap. Soc. 12.288.892.000.000 - Imp. R.E.A. 1026951 - P.IVA 02133691003 - C.F. 90294930897
 Sede Legale: Via Montebelluno, 10 - 30100 Padova - Tel. 049 44611 - Fax 049 446224
 Sede Compartimentale: Via Montebelluno, 49 - 30173 Venezia Mestre - Tel. 041 2911411 - Fax 041 5317321

**PIANO STRAORDINARIO DI ACCESSIBILITA' A CORTINA 2021
 LAVORI DI MIGLIORAMENTO PRESTAZIONALE E FUNZIONALE
 DELLA S.S.51 "ALEMAGNA" NEL TRATTO COMPRESO
 TRA IL km 49+600 ED IL km 53+570 E SVINCOLO DI
 LONGARONE**

STUDIO DI FATTIBILITA'

IL PROGETTISTA:
 Dott. Ing. Michele Filbin
 Codice Professione di Tratto n° A.3582

GRUPPO DI PROGETTAZIONE:
 Dott. Ing. Carlo Filbin - struttura
 Codice Professione di Tratto n° A.561
 Dott. Ing. Giuliano Moro - idraulica
 Codice Professione di Tratto n° A.749
 Dott. Ing. Andrea De Pini - cartografia e sicurezza
 Codice Professione di Tratto n° A.3258
 Geom. Fabio Lucchetto - strade

ITS INGEGNERIA **ITA** INGEGNERIA **ITA** INGEGNERIA **ITA** INGEGNERIA

Via del Cavallotti 11
 35100 Padova (PD) - Tel. 049 808020
 Tel. 049 808021 - Fax 049 808022

Via del Cavallotti 12
 35100 Padova (PD) - Tel. 049 808023
 Tel. 049 808024 - Fax 049 808025

C.F. & P.IVA 02160420290
 02160420290 - Tel. 049 808026
 02160420290 - Fax 049 808027

VISTO IL RESPONSABILE DEL PROCEDIMENTO	VISTO IL RESPONSABILE AREA INGEGNERIA SPECIALISTICA	VISTO IL RESPONSABILE DI AREA	PROTOCOLLO	DATA
--	---	-------------------------------	------------	------

**PLANIMETRIA SVINCOLO DI LONGARONE
 SOLUZIONE B**

CODICE PROGETTO		NOME FILE		REVISIONE	SCALA:
PROGETTO	UV. PROG. N. PROG.	ELAB.	PROPOSIZIONE	0	1:500
C					
B					
A			04.03.2016		
REV.	DESCRIZIONE	DATA	REDATTO	VERIFICATO	APPROVATO