


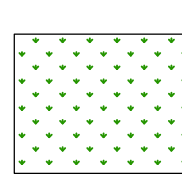
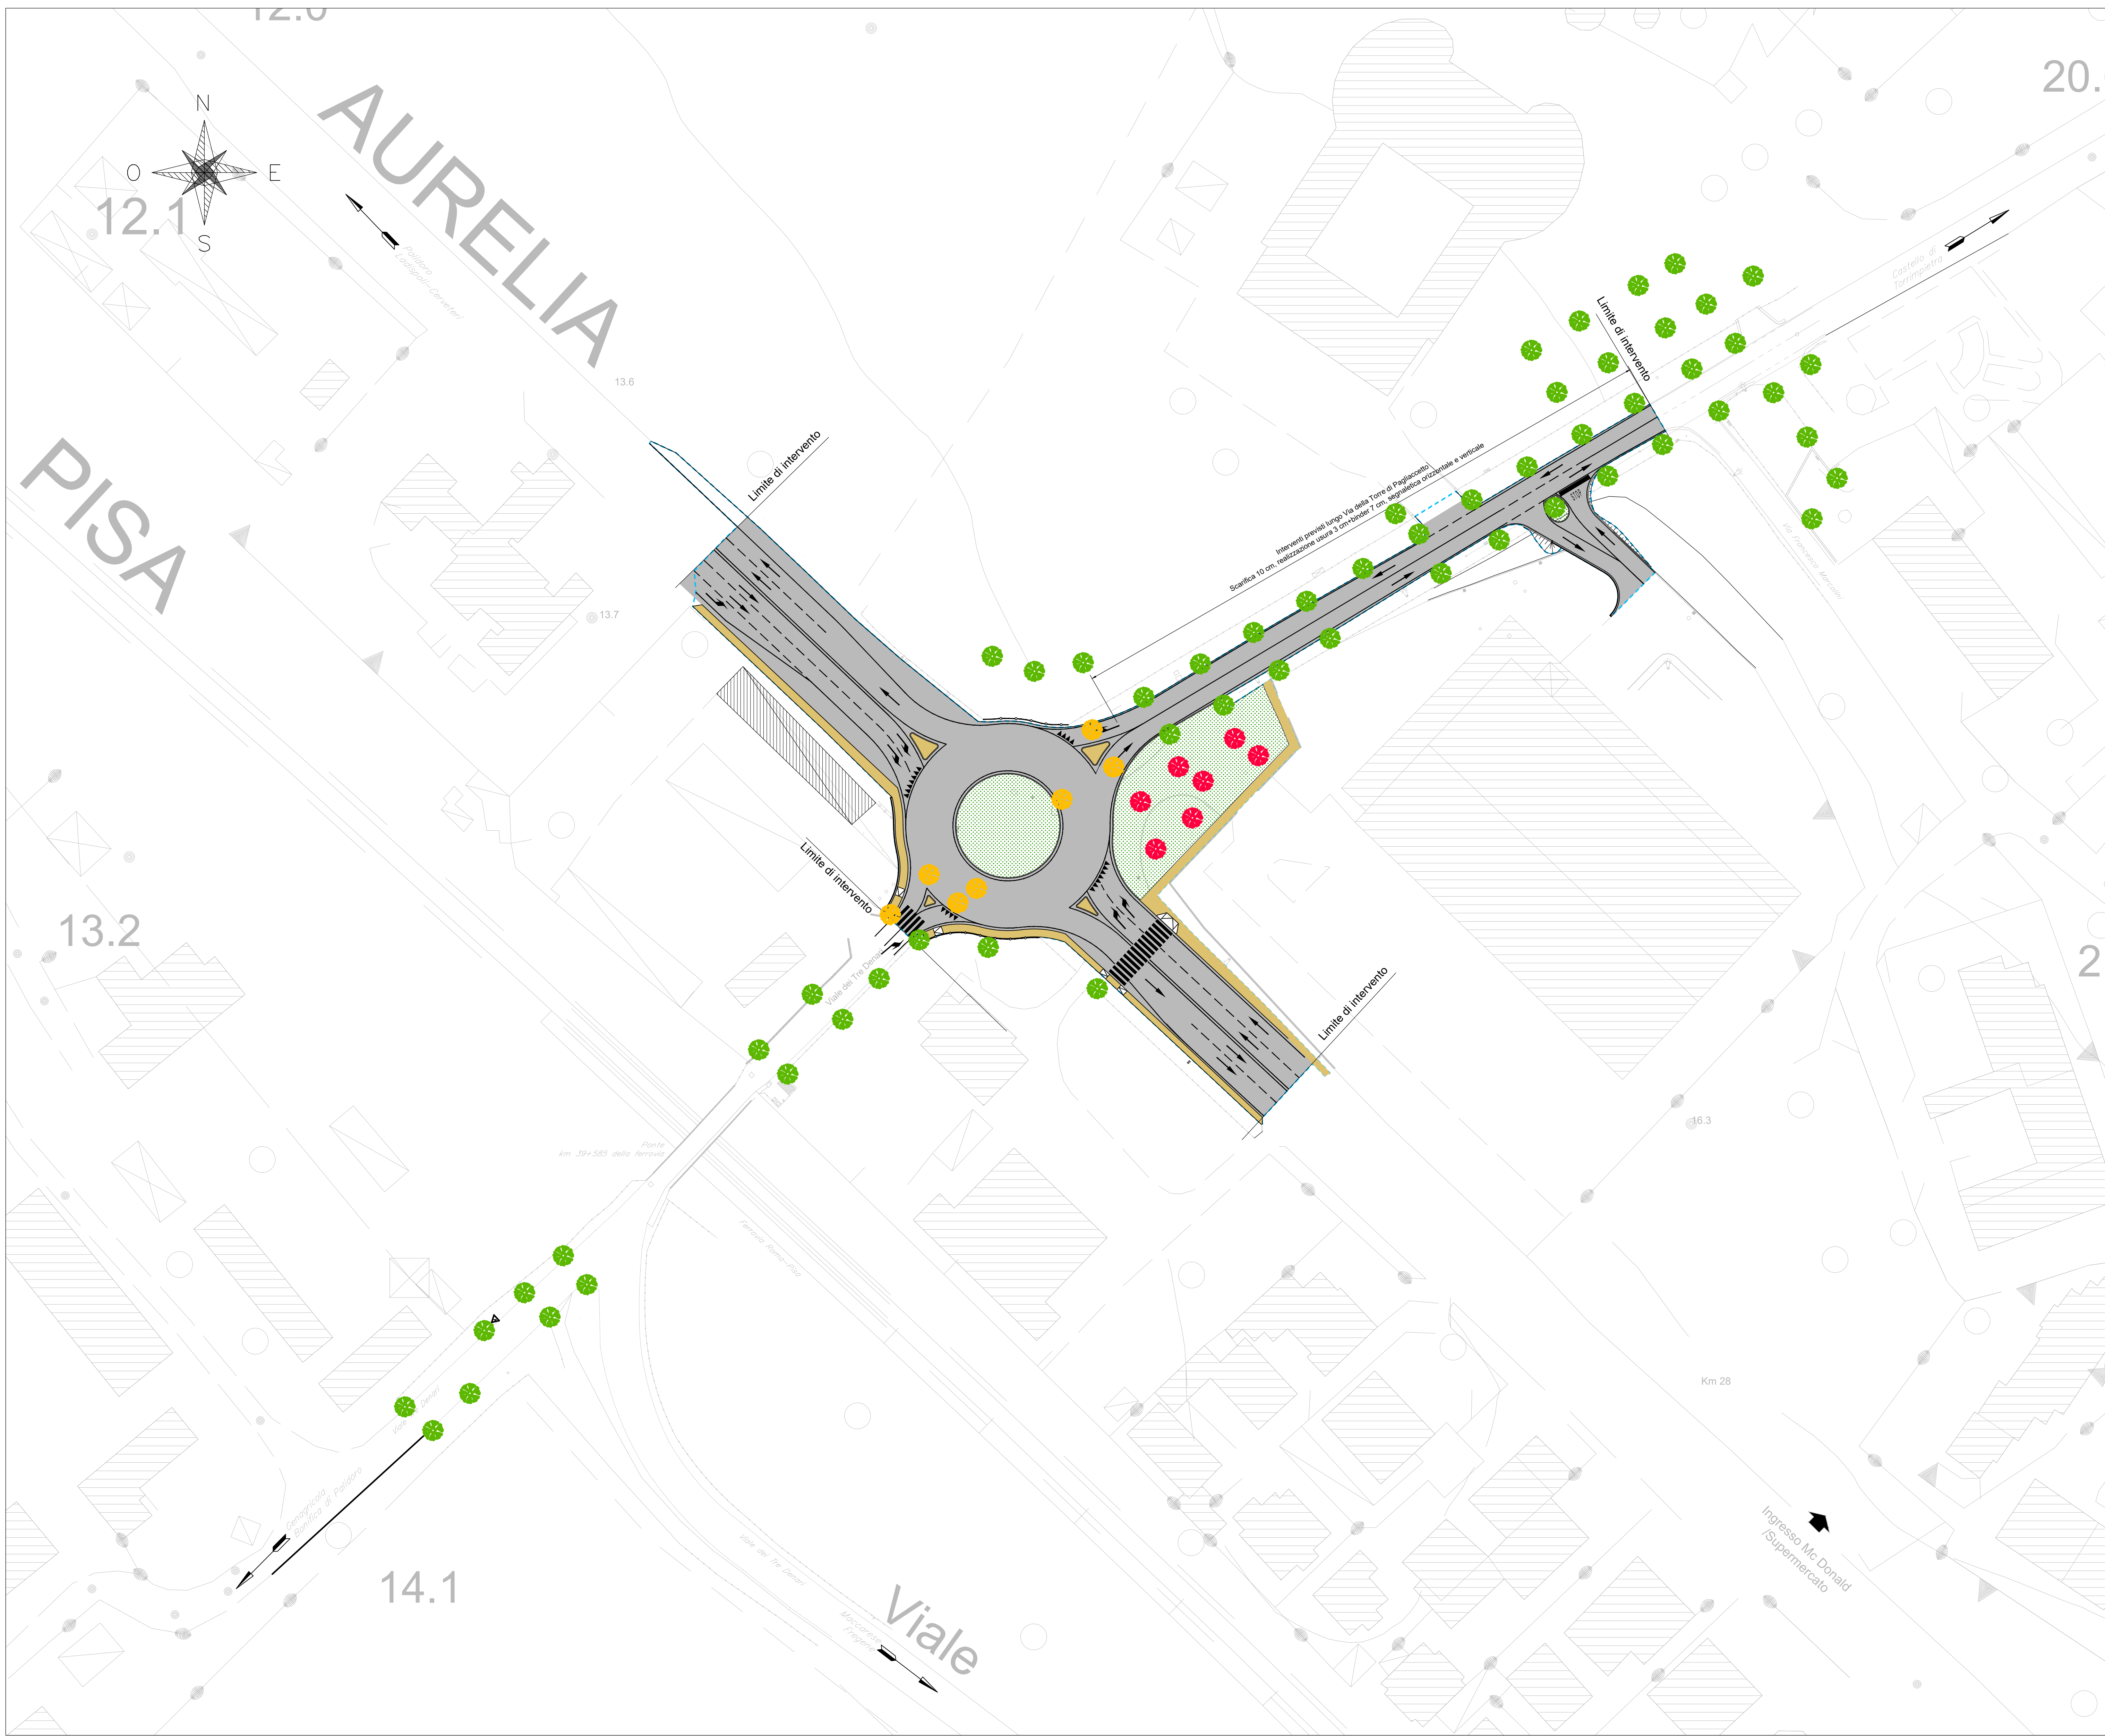


- **Alberature esistenti da mantenere**
- **Alberature da espiantare**
- **Alberature nuove in compensazione della alberature espantate**
- **Isole inerbite**





Struttura Territoriale Lazio
Via Ettore Ruffini, 142 - 00173 Roma T (+39) 06 / 72 29 11
Per: anas.lazio@postcert.stadione.it - www.stadione.it
Anas S.p.A. - Gruppo Ferrovie dello Stato Italiane
Società con socio unico soggetta all'attività di direzione e coordinamento di Ferrovie dello Stato Italiane S.p.A. e controllata ai sensi del D.L. 118/2002 (Decreto n. L. 118/2002)
Via Maccaneto, 10 - 00165 Roma T (+39) 06 44461 - F (+39) 06 4450224
Per: anas@postcert.stadione.it
Cap. Soc. Euro 2.250.000.000,00 - Iscr. R.E.A. 1024951 - P.IVA 02133681003 - C.F. 80208420567

S.S. n° 1 "Aurelia"

MIGLIORAMENTO DELL'INCROCIO A RASO AL KM 28+100 IN LOCALITÀ TORRIMPIETRA NEL COMUNE DI FIUMICINO

PROGETTO DI FATTIBILITÀ TECNICO-ECONOMICA

PROGETTAZIONE		DIRETTORE ESECUZIONE DEL CONTRATTO Ing. Samuele Gori	
 Coordinamento: Ing. Andrea Spinosa Progettazione stradale: Ing. Alessandro Piazza Aspetti archeologici: dott. Emiliano Tondi Aspetti paesaggistici: arch. Massimiliano Foffo Aspetti geologici: geol. Maurizio Lanzini Rilevamento celerimetrico: Globalservice s.r.l.		COORDINATORE DELLA SICUREZZA IN FASE DI PROGETTAZIONE Ing. Gabriele Mamazza	
COORDINATORE DELLA SICUREZZA IN FASE D ESECUZIONE Ing.		RESPONSABILE UNICO DEL PROCEDIMENTO Ing. Paolo Nardocci	
DIRETTORE DEI LAVORI Ing.		RESPONSABILE AREA NUOVE OPERE Ing. Paolo Nardocci	
N° ELABORATO		PROTOCOLLO	
TRA.PL02		DATA	
PROGETTO STRADALE Planimetria opere a verde		Codice SIL: ATMSRM01228	
		Codice CUP:	
CODICE PROGETTO PROGETTO		NOME FILE: V00_SV00_TRA_PL_02_A.DWG	
n		REVISIONE	
CODICE ELAB.		SCALA	
V00 SV00 TRA PL 02		A	
A		EMISSIONE	
10/2025		PIAZZA	
REVISIONE		GORI	
DESCRIZIONE		TRIPOLI	
DATA		VERIFICATO	
REDDATTO		APPROVATO	