PLANIMETRIA

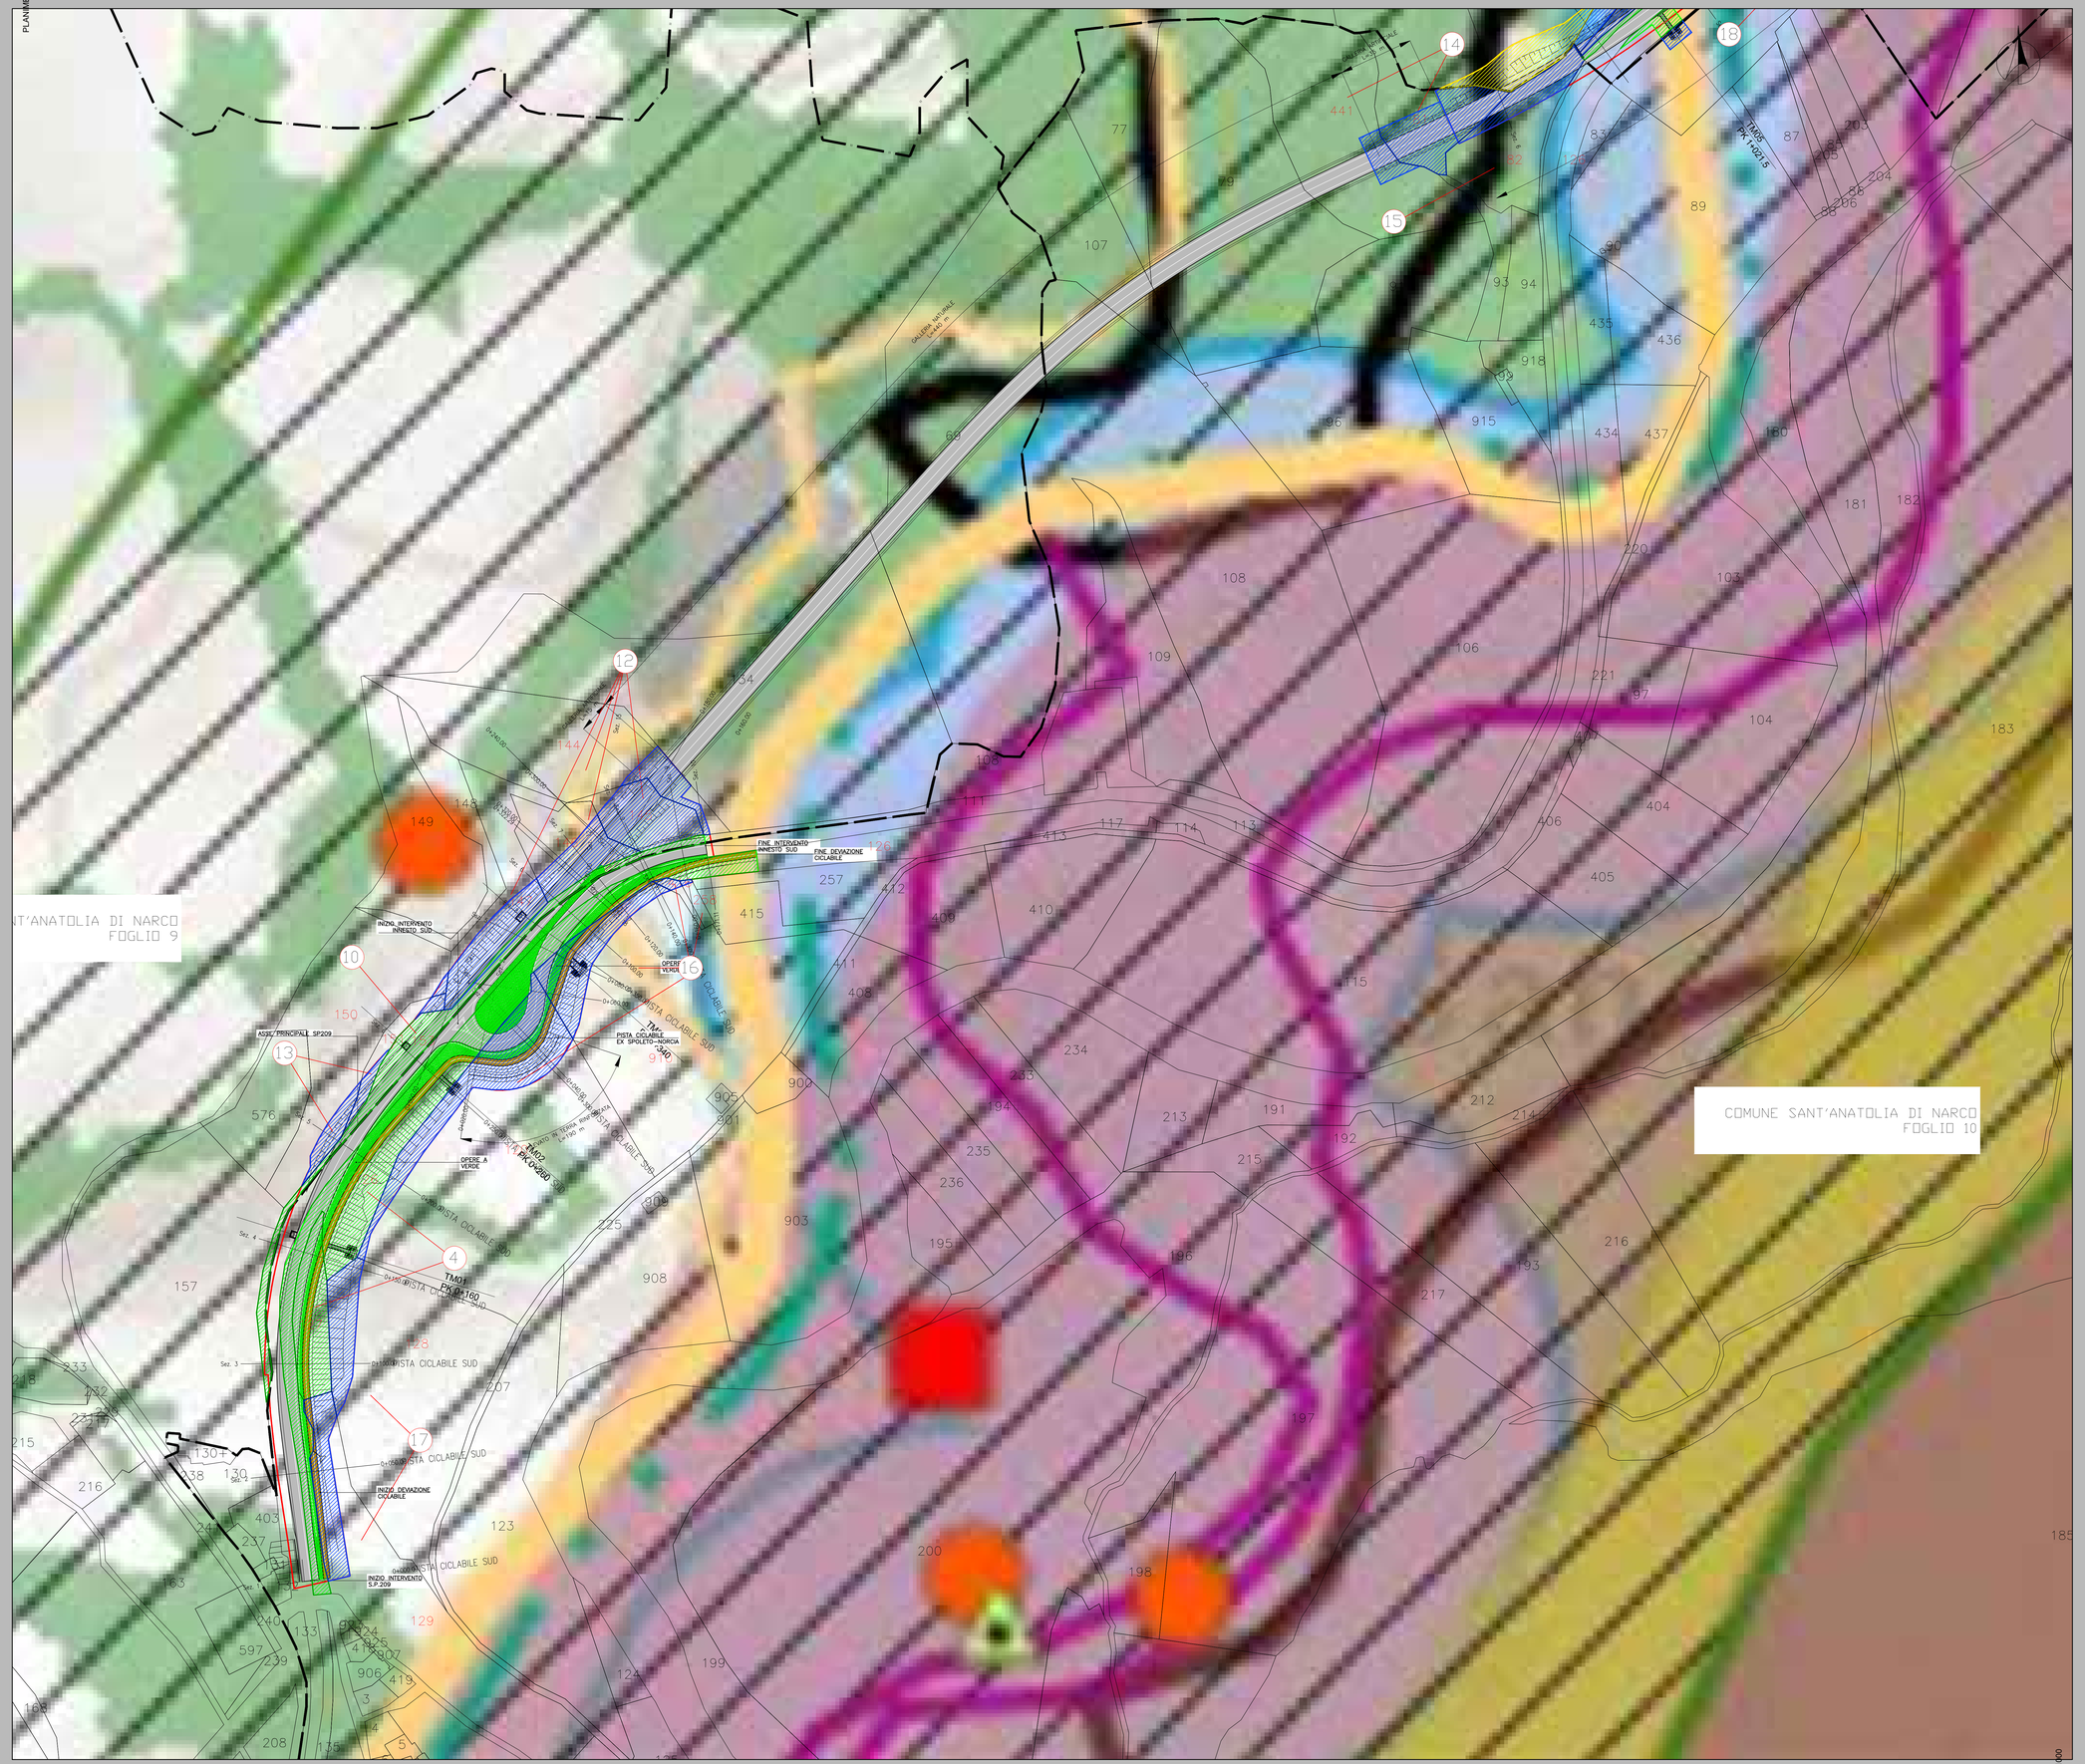

KEY-PLAN
FUORI SCALA

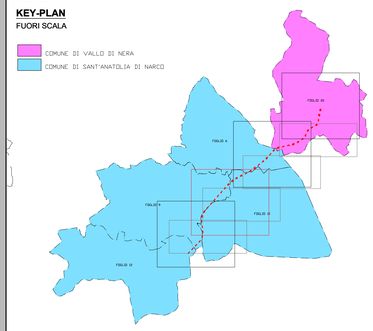

- Emergenze storico architettoniche
- Localizzazione presenze archeologiche (rif. data acquisizione 2001)
- Ambiti di rilevante pregio naturalistico: ZSC/SIC "Classe 4B" (PTCP Art.14, comma3)
- Aree ad elevata diversità floristico-vegetazionale e di elevato interesse naturalistico "Classe 4A" (PTCP Art.36) (elaborato A.2.1.2)
- Aree in classe 3-2-1-4a-4b rilevate e ricomprese dalla Lr. 27/2000, Art.14. (PTCP Art.36)
- Aree di studio (D.P.G.R. 61/98. PTCP art.38, comma 7)
- Aree di notevole interesse pubblico (D.Lgs 42/04, Art.136,comma 1, lett.a,b,c,d. PTCP Art.38)
- Aree di notevole interesse pubblico (D.Lgs 42/2004, Art.136 142, lett.a, b, c, d, m)
- Aree archeologiche definite (D.lgs 42/2004 art.142, comma 1 lett.m) (rif.data acquisizione 2001)
- Zone interessate da usi civici (D.Lgs 42/04, Art.142, comma 1, lett.h. PTCP Art.39)
- Fasce di rispetto dei corsi d'acqua ufficiali PTCP
- Fasce di rispetto dei corsi d'acqua e dei bacini lacustri (D.Lgs 42/04, Art.142,comma 1, lett.c, b. PTCP Art.39)
- Ambiti di salvaguardia paesaggistica delle aree boscate (D.Lgs 42/04, Art.142,comma 1, lett.g. PTCP Art.39)
- Zone di salvaguardia paesaggistica corsi d'acqua principali di rilevanza territoriale (PTCP art.39, comma 4, rif 7.b)
- Unità di Paesaggio

LEGENDA	
	AREE DA ESPROPRIARE
	AREE DA OCCUPARE TEMPORANEAMENTE
	AREE DA ASSERVIRE/CONVENZIONARE
	AREE DEMANIALI
	FASCIA DI RISPETTO
XXX	NUMERO DI PIANO
NOTA BENE	

NB

anas
GRUPPO FS ITALIANE

Struttura Territoriale Umbria
Via XX Settembre, 33 - 06121 Perugia T [+39] 075 / 57 491
Pec anas.umbria@postacert.stradeanas.it - www.stradeanas.it

Anas S.p.A. - Gruppo Ferrovie dello Stato Italiane
Società con socio unico soggetta all'attività di direzione e coordinamento di ferrovie dello Stato Italiane S.p.A. e concessionaria ai sensi del D.L. 138/2002 (convertito con L. 178/2002)
Via Monzambano, 10 - 00185 Roma T [+39] 06 44461 - F [+39] 06 4456224
Pec anas@postacert.stradeanas.it
Cap. Soc. Euro 2.269.892.000,00 Iscr. R.E.A. 1024951 P.IVA 02133681003 – C.F. 80208450587

S.S. 685 "DELLE TRE VALLI UMBRE"

RETTIFICA DEL TRACCIATO E ADEGUAMENTO ALLA SEZ. TIPO C2 DAL km 41+500 al km 51+500
STRALCIO 1 - LAVORI DI ADEGUAMENTO ALLA SEZ. TIPO C2 DAL km 49+300 al km 51+500

PROGETTO DEFINITIVO

IMPRESA ESECUTRICE bruno teodoro	GRUPPO DI LAVORO ANAS
PROGETTAZIONE TECH PROJECT Engineering & Consulting · De.Ci.rns	RESPONSABILE DEI LAVORI
IL PROGETTISTA Ing. Valerio BAJETTI Ordine degli Ingegneri della Provincia di Perugia n. 1161 Direttore tecnico Ingegneria dei Sistemi	IL COORDINATORE DELLA SICUREZZA IN FASE DI PROGETTAZIONE Ing. Fabrizio BALETTI Ordine degli Ingegneri della Provincia di Perugia n. 1161 Direttore tecnico Ingegneria dei Sistemi	RESPONSABILE DEL PROCEDIMENTO Ing. Alessandro MICHELI
		PROTOCOLLO / DATA

N. ELABORATO: L016

CAPITOLO L0
ESPROPRI

PIANO PARTICELLARE DI ESPROPRIO CON PTCP - TAV.2

CODICE PROGETTO	NOME FILE	REVISIONE	SCALA:
PROGETTO: PG0374D2201	L016_T00ES00ESPPC14_B.dwg		
	CODICE ELAB. T00ES00ESPPC14	B	1:1.000

REV.	DESCRIZIONE	DATA	REDATTO	VERIFICATO	APPROVATO
D					
C					
B	REVISIONE	OTTOBRE 2023	ING. SIMONE ROMAGNOLI	ING. GIANCARLO TANZI	ING. VALERIO BAJETTI
A	PRIMA EMISSIONE	GENNAIO 2023	ING. SIMONE ROMAGNOLI	ING. GIANCARLO TANZI	ING. VALERIO BAJETTI