


LEGENDA		
GR	RETINO SIMBOLO	DESCRIZIONE
ESPROPRIO		PERIMETRO AMBITO DI INTERVENTO INTERESSATO DA ESPROPRI
		AREE DA ESPROPRIARE
		AREE DA OCCUPARE TEMPORANEAMENTE
		AREE DA CONVENZIONARE
		AREE GIA' CONVENZIONATE
CATASTO		LINEA FASCIA DI RISPETTO
		NUMERO PIANO
		ACQUE
		FABBRICATO
		PARTICELLA
		CONFINE FOGLIO CATASTALE

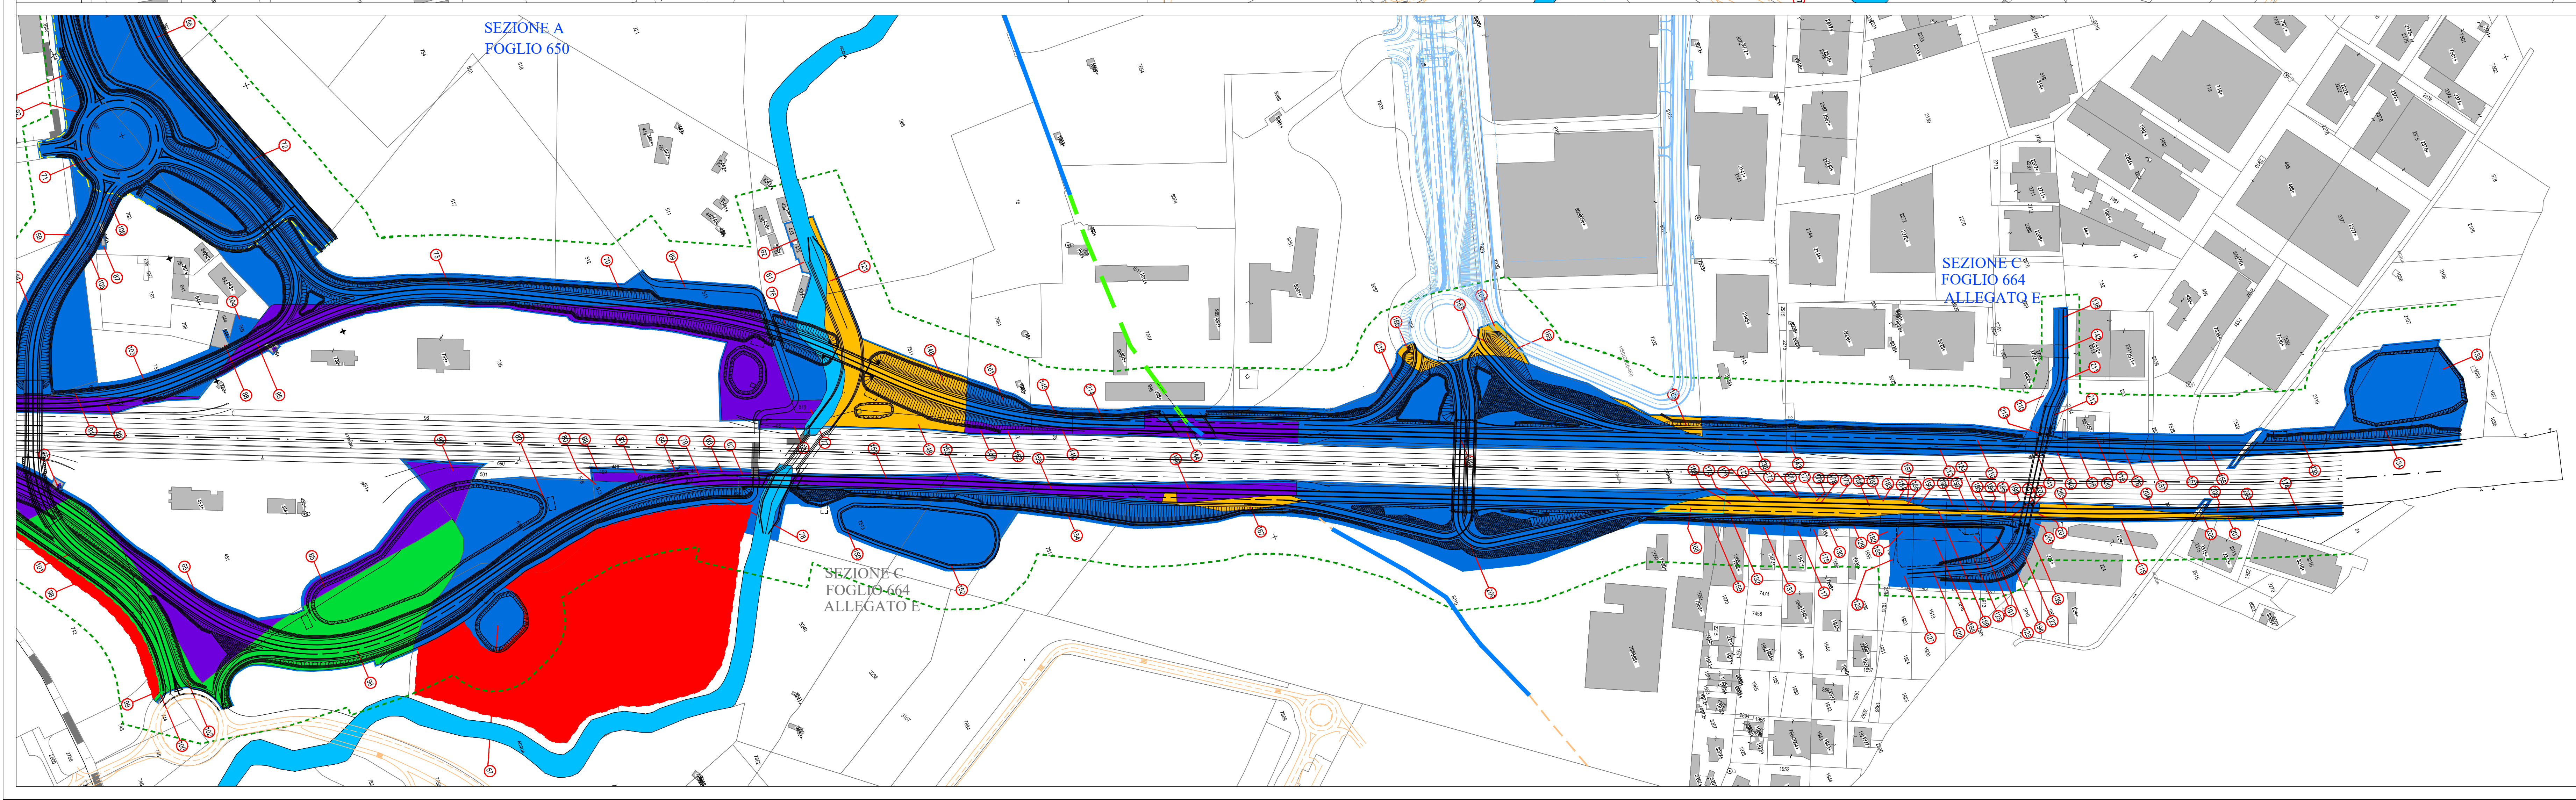

Anas SpA
Struttura Territoriale Lazio

ROMA CAPITALE

COMPLANARI E RELATIVE CONNESSIONI
INFRA-EXTRA G.R.A. TRA LE USCITE n°18 VIA
CASILINA E n°17 TOR BELLA MONACA

TRATTO CONNESSO ALLO SVILUPPO DEGLI INTERVENTI URBANISTICI ART. 11 "TOR
BELLA MONACA" (PROPOSTA N. 1) E CONVENZIONE URBANISTICA "CASETTA
MISTICI-PARCO ARCHEOLOGICO DELL'ACQUEDOTTO ALESSANDRINO E POLO DI
SERVIZIO"

PROGETTO DEFINITIVO

RESPONSABILE DELL'INTEGRAZIONE DELLE PRESTAZIONI SPECIALISTICHE: **IL GRUPPO DI PROGETTAZIONE:**

3TI PROGETTI ITALIA
INGEGNERIA INTEGRATA SpA

IL GEOLOGO
Dott. Geol. Vittorio Federici
Ordine Geol. Lazio n° 784

IL COORDINATORE DELLA SICUREZZA IN FASE DI PROGETTAZIONE
Dott. Ing. Giovanni Maria Caporossi
Ordine Ing. Roma n° 352

PROGETTO SPECIALISTICO
Dott. Ing. S. L. Passali
Ord. Ing. Roma n° 20809

VISTO: IL RESP. DEL PROCEDIMENTO
Dott. Ing. Achille Dell'Intoracchi

PROTOCOLLO DATA

ESPROPRI
PIANO PARTICELLARE DI ESPROPRIO

CODICE PROGETTO	NOME FILE	REVISIONE	SCALA:
PROGETTO LIV. PROG. N. PROG.	PODES00ESPCC01B MARZO 2021.dwg		
DPRM03 D 1401	CODICE FILE: PODES00ESPCC01	C	1:2000

REV.	DESCRIZIONE	DATA	REDATTO	VERIFICATO	APPROVATO
C	AGGIORNAMENTO PER RETERO VINCOLO	APRILE 2021			
B	EMISSIONE A SEGUITO RAPPORTO DI VERIFICA DPRM03/1 del 06.02.2015	MAG. 2015	C.VESPA	M.LOPEZ	S.L.POSSATI
A	EMISSIONE	Nov. 2014	C.VESPA	M.LOPEZ	S.L.POSSATI