



LEGENDA		
GR	RETINO/SIMBOLO	DESCRIZIONE
ESPROPRIO		AREE DA ESPROPRIARE
		AREE DA OCCUPARE TEMPORANEAMENTE
		AREE DA ASSERVIRE / CONVENZIONARE
		LINEA FASCIA DI RISPETTO
CATASTO		NUMERO PIANO
		ACQUE
		STRADE
		FABBRICATO
	XXXX	PARTICELLA
		CONFINI COMUNALI
		CONFINO FOGLIO CATASTALE

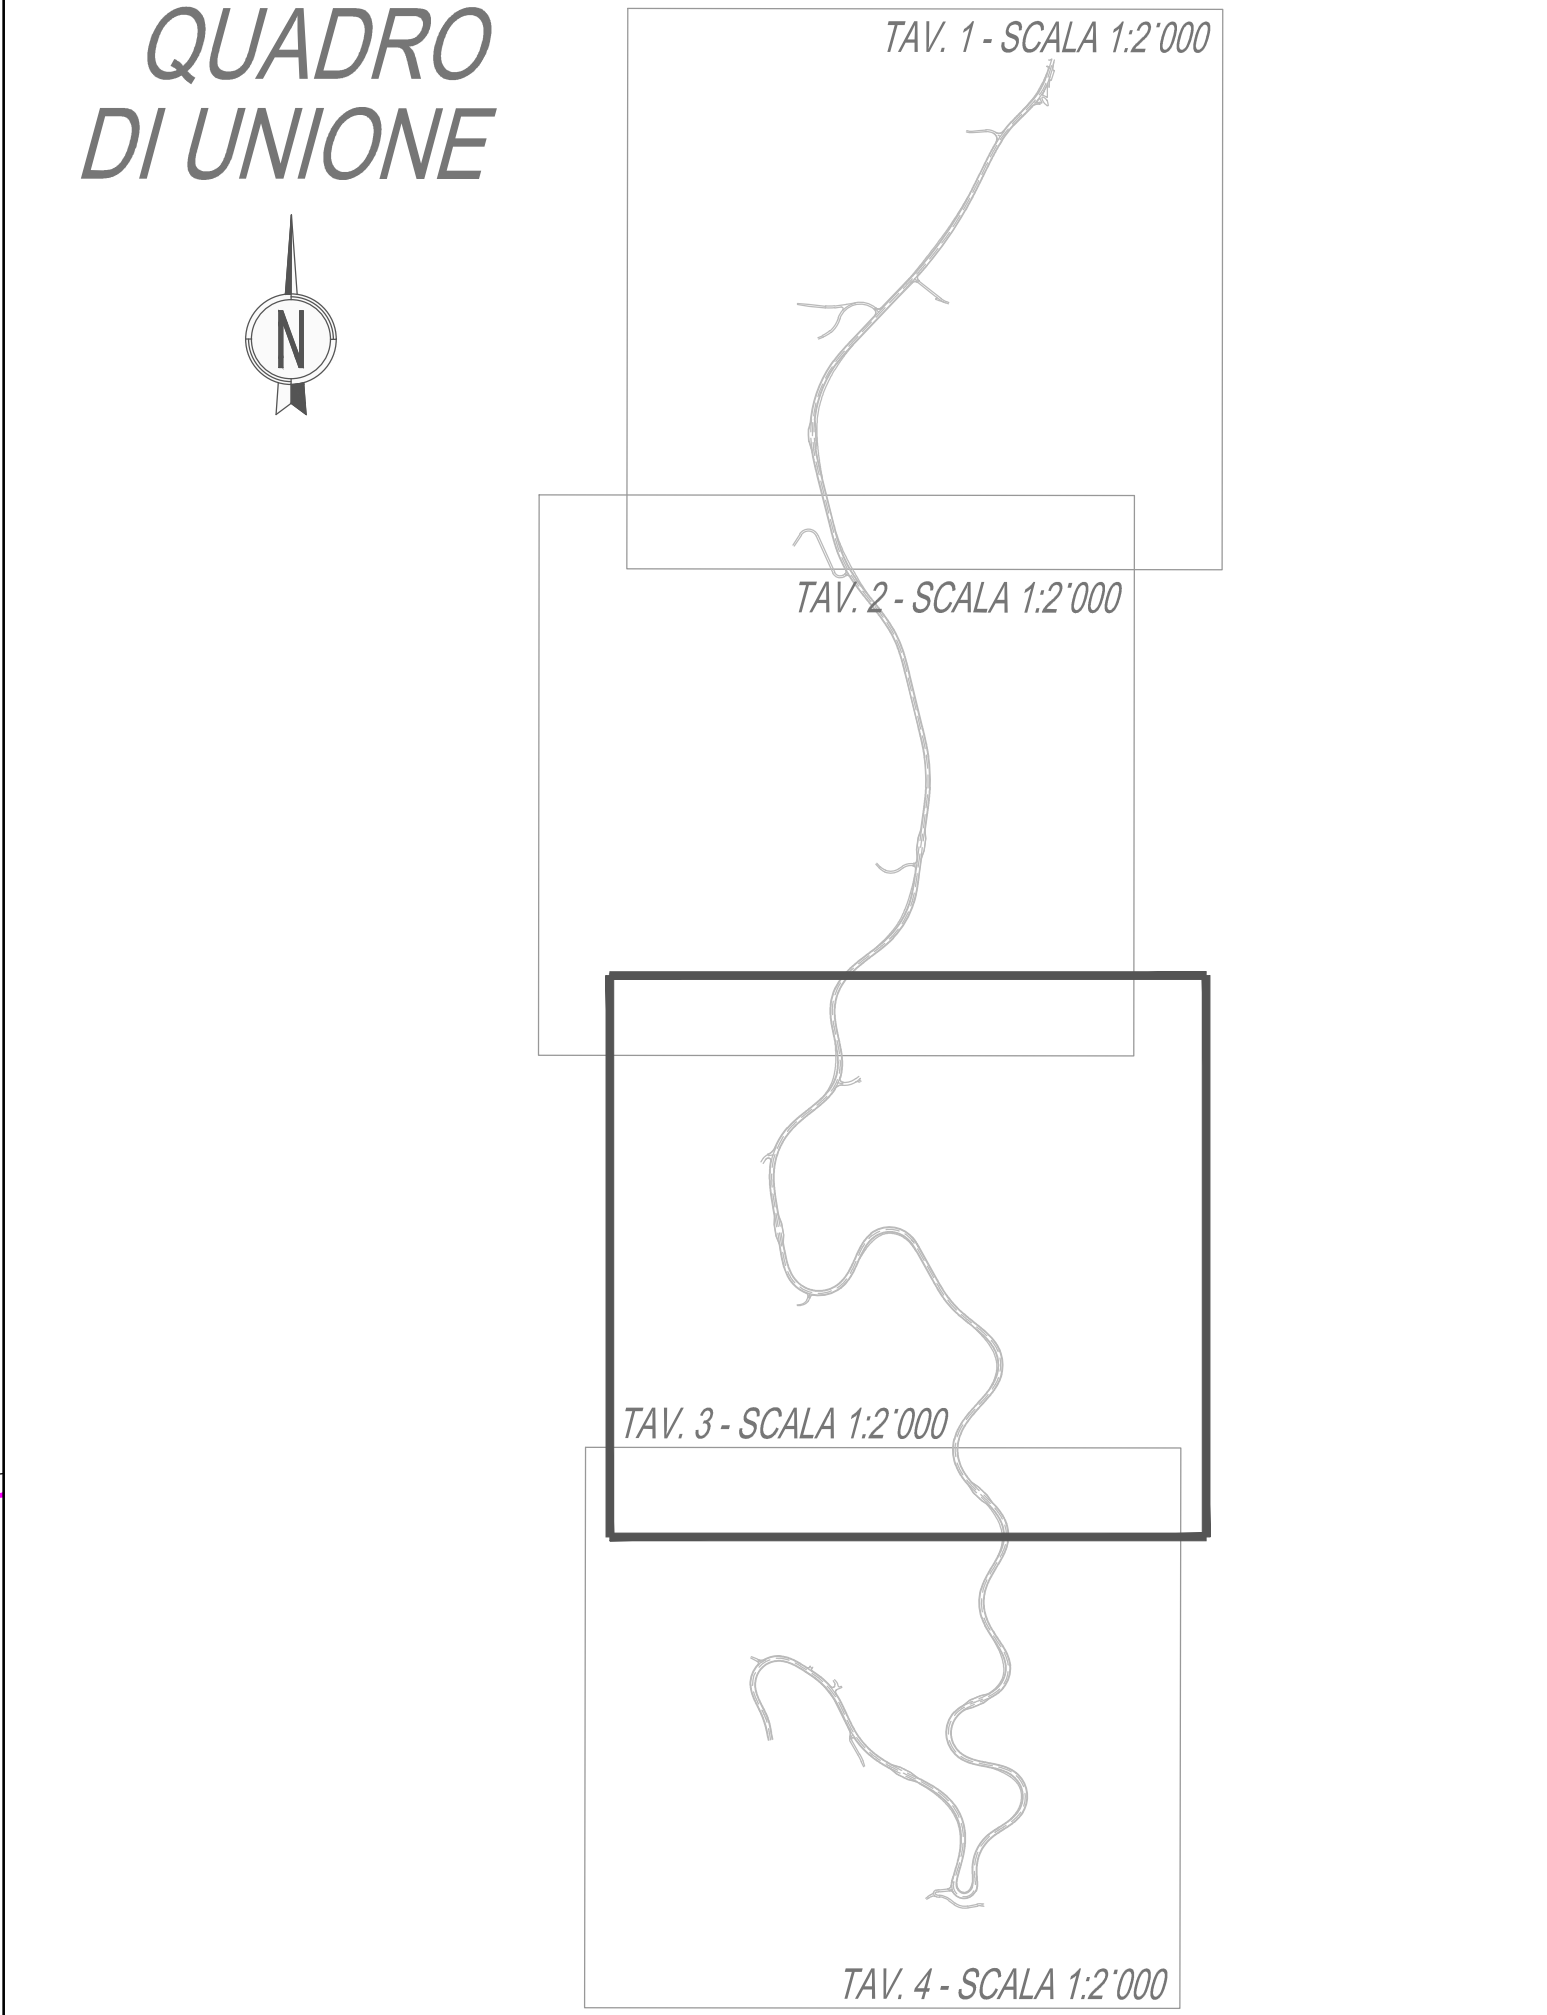

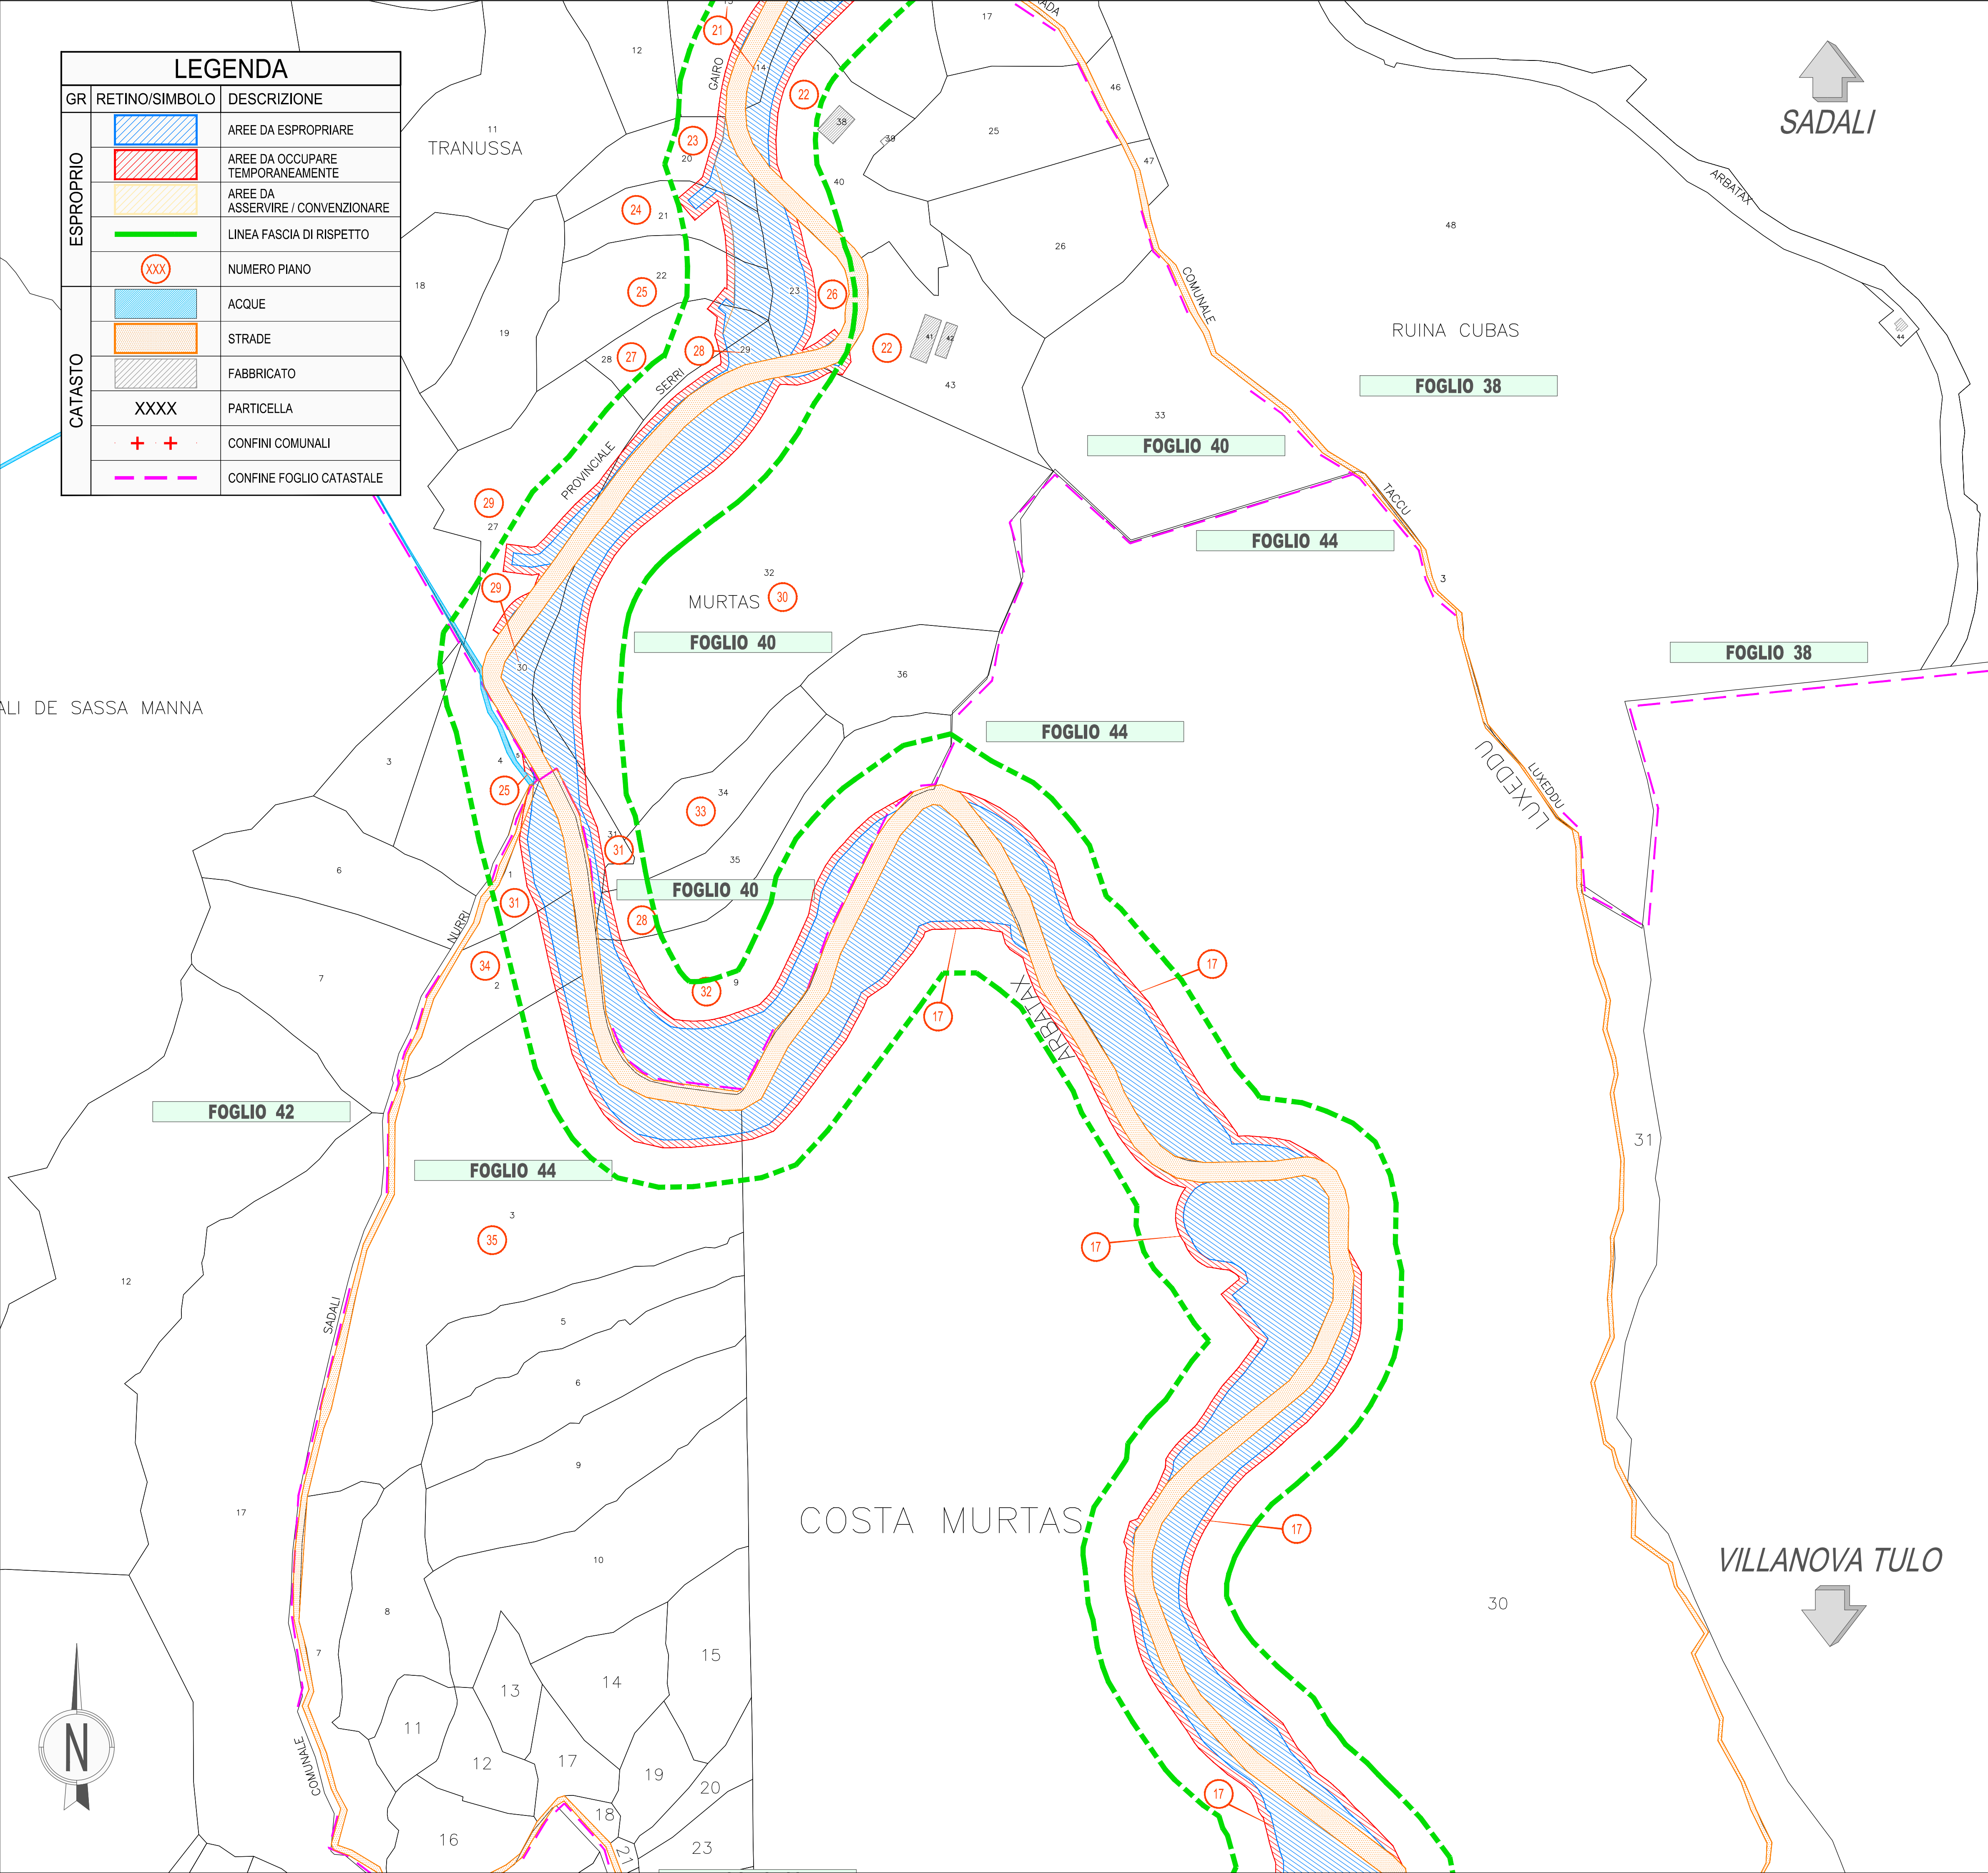

ANAS S.p.A.
Direzione Progettazione e Realizzazione Lavori

S.S. 198 “DI SEUI E LANUSEI”
INTERVENTI DI COMPLETAMENTO E ADEGUAMENTO
TRATTA SADALI - VILLANOVA TULO

PROGETTO DEFINITIVO

COD. CA359

PROGETTAZIONE: ANAS - DIREZIONE PROGETTAZIONE E REALIZZAZIONE LAVORI

PROGETTISTA E RESPONSABILE INTEGRATORE PRESTAZIONI
SPECIALISTICHE
Ing. M. RASIMELLI
Ordine Ingegneri Provincia di Perugia n° 4632

GRUPPO DI PROGETTAZIONE
Ing. D. BONADIES Ing. M. PROCACCI
Ing. P. LOSPENNATO Ing. R. CERQUIGLINI
Ing. S. PELLEGRINI Ing. M. CARAFFINI
Ing. A. POLLI Geom. M. BINAGLIA
Ing. M. MARRELLI
Ing. A. LUCIA

L'ARCHEOLOGO
Dott. M. MENICHINI
Decreto Ministeriale per i Beni Culturali al n° 2160 del 18.05.2020

IL GEOLOGO
Dott. S. PIAZZOLI

COORDINATORE PER LA SICUREZZA IN FASE DI PROGETTAZIONE
Ing. L. IOVINE

VISTO: IL RESP. DEL PROCEDIMENTO
Ing. E. QUATTRONE

IL GRUPPO DI PROGETTAZIONE:

MANDATARIA
**PINI** PINI SWISS ENGINEERS SA
SWISS
MANDANTE
**PINI** PINI SWISS ENGINEERS Srl
ITALIA
MANDANTE

ESPROPRI

PLANIMETRIA PIANO PARTICELLARE TAV. 3 di 4

CODICE PROGETTO		NOME FILE		REVISIONE	SCALA
PROGETTO		T00_ES00_ESP_PC03_A			
LV. PROG. N. PROG.		CODICE ELAB.			
DPCA359 D 2004		T00ES00ESP PC03		A	1:2.000
D					
C					
B					
A	PRIMA EMISSIONE	MARZO 2021	BELLAVITA	LOSPENNATO	RASIMELLI
REV.	DESCRIZIONE	DATA	REDATTO	VERIFICATO	APPROVATO